- 00296

COCHABAMBA
Gobierno de la Ciudad

Cochabamba, 09 de julio del 2019
D.I.M.B. Cite N° 2596/2019

A: Lic. Marcelo Rene Arce Tellez
SUB ALCALDE SUB ALCALDIA ITOCTA

VÍA: Ing. Juan L. Terrazas Claros
SECRETARIO MUNICIPAL DE STRIA. DE DESARROLLO DE INFRAESTRUCTURA TERRITORIAL
Ing. E. William Pacheco Luna
DIRECTOR OBRAS PÚBLICAS

DE: Ing. Marcelo Garnica Viscarra
JEFE DPTO. INFRAESTRUCTURA Y MEJORAMIENTO DE BARRIOS a.i.
Ing. Sergio Calicho Villarroel
SUPERVISOR TÉCNICO

RECIBIDO
12 JUL. 2019
SUB-ALCALDIA
ITOCTA - D-9
G.A.M. Cbba.

REF.: RESPUESTA- MANTENIMIENTO DE VIAS CON RIPIO MANCOMUNIDAD COBOL

De mi consideración:

En atención a nota con **HOJA DE RUTA CI: 000264** - **NRO GRAL: 043869** referente *a,* **MANTENIMIENTO DE VIAS CON RIPIO MANCOMUNIDAD COBOL** al respecto se informa que, actualmente la maquinaria se encuentra realizando trabajos de mejoramiento de vías solo con maquinaria pesada en dicha zona según lo exigido en nota con CITE DES.S.A.I. Nº 118/2019 y en coordinación con la presidenta de mancomunidad respectiva.

Sin otro particular me despido con un cordial y atento saludo.

Atentamente,

Ing. Sergio Calicho V
SUPERVISOR
GOB. AUTONOMO MUNICIPAL DE COCHABAMBA

Ing. Marcelo Garnica Viscarra
JEFE DEPARTAMENTO DE INFRAESTRUCTURA Y MEJORAMIENTO DE BARRIOS a.i.
GOB. AUTONOMO MUNICIPAL DE COCHABAMBA

Ing. E. William Pacheco Luna
DIRECTOR DE OBRAS PUBLICAS
GOB. AUTONOMO MUNICIPAL DE COCHABAMBA

Ing. Juan L. Terrazas Claros
SECRETARIO MUNICIPAL
DE STRIA. DE DESARROLLO DE INFRA TERRITORIAL
GOBIERNO AUTONOMO MUNICIPAL DE COCHABAMBA

MGV/SCV
CC. Archivo

1149

00295

GOBIERNO AUTÓNOMO MUNICIPAL DE COCHABAMBA
SECRETARIA DE DESARROLLO DE INFRAESTRUCTURA TERRITORIAL MUNICIPAL

Nº: 003586
Fecha: 24 06 19

GOBIERNO AUTONOMO MUNICIPAL DE COCHABAMBA
PROVEIDO
25 JUN. 2019
DPTO. DE INFRAESTRUCTURA Y MEJORAMIENTO DE BARRIOS

De: Ing. Juan L. Terrazas Claros

A: ( ) Obras Públicas ( ) Gestión de Obras Contratadas ( ) Administración de Proyectos ( ) Ayudante ( ) Otros

PROVEIDO:

Ing. Gonnica

Para su consideración y coordinación con la Direcaión de comunas según normativa vigente.

P/ Juan L. Terrazas Claros
SECRETARIO MUNICIPAL
E STRIA. DE DESARROLO DE INFRA TERRITORIAL
GOBIERNO AUTONOMO MUNICIPAL DE COCHABAMBA

DE : .....

.....

Fecha de Recibido: ..... Fecha de .....

PROVEIDO:

Ing Calicho.

Previa inspección informar solicitud para su atención

00294

GOBIERNO AUTONOMO MUNICIPAL DE COCHABAMBA

Nro CI :000264

NRO GRAL :043869

Usuario Impr: aitocta

Fecha Impr : 18/06/2019 11:59:28

HOJA DE RUTA

Institución: SUBALCALDIA ITOCTA

Solicitante : LIC. MARCELO RENE ARCE TELLEZ

Beneficiario :

Referencia : MANTENIMIENTO DE VIAS CON RIPIO "MANCOMUNIDAD COBOL"

Observacion :

Gestión: 2019

Carnet Ident :

Fecha : 18/06/2019

Cite : 118/2019

Fojas : 5

Prioridad : URGENTE

Codigo Tributario :

Unidad Origen	Unidad Destino	Fecha Emision	Fecha Recepción	Instruccion (Motivo)	Firma
SUBALCALDIA ITOCTA ITOCTA COMUNA ADMINISTRADOR	SECRETARIA DESARROLLO DE INFRAESTRUCTURA TERRITORIAL TECNICA OFICIALIA ADMINISTRADOR	18/06/2019 11:59:25		MANTENIMIENTO DE VIAS CON RIPIO "MANCOMUNIDAD COBOL" J.V. ALTO TONASANI, J.V.CUCHILLANE, J.V. 16 DE NOVIEMBRE.con Fs.5	

Lic. Edson D. Meneces Ramirez
JEFE DE UNIDAD GESTION ADMINISTRATIVA
SUB ALCALDIA DE ITOCTA
Gobierno Autónomo Municipal de Cochabamba

1. Inspeccionar e Informar
2. A su conocimiento y Resolución
3. Dar Curso
4. Coordinar con :
5. Para su . . .
6. Elaborar borrador de :
7. Informe documentado
8. Adjuntar antecedentes
9. Transcribir a :
10. Archivar fojas
11. Para su seguimiento :
12. Para su instrucción

.....

.....

GOBIERNO AUTONOMO MUNICIPAL DE COCHABAMBA
RECIBIDO
24 JUN. 2019
SECRETARIA DESARROLLO INFRAESTRUCTURA TERRITORIAL

00293

COCHABAMBA
Gobierno de la Ciudad

Cochabamba, 18 de Junio 2019
CITE: DES.S.A.I. Nº 118/19

A: Ing. Juan L. Terrazas Claros
SECRETARIO MUNICIPAL DE INFRAESTRUCTURA TERRITORIAL

VIA: Dr. Kristian Arrazola Vargas
DIRECTOR DE COORDINACION DE SUB ALCALDIAS

Dr. Kristhian Arrázola Vargas
DIRECTOR DE COORDINACION
DE SUB ALCALDIAS

DE: Lic. Marcelo Arce Tellez
SUB ALCALDE DE LA SUB ALCALDIA ITOCTA

REF: MANTENIMIENTO DE VIAS CON RIPIO

De mi mayor consideración.

Se tiene a bien informar a su autoridad que la **MANCOMUNIDAD COBOL** se encuentra considerada para el municipio como AREA URBANA que el trámite de los planos sectoriales de las juntas vecinales de dicha mancomunidad se encuentra en proceso de aprobación. Por lo tanto solicitamos **EJECUTAR MEJORAMIENTO DE VIAS CON RIPIOS** según planos adjuntos.

Sin otro particular me despido con un cordial y atento saludo.
Atentamente.-

Lic. Marcelo R. Arce Tellez
SUB ALCALDE DE LA SUB ALCALDIA ITOCTA
GOBIERNO AUTÓNOMO MUNICIPAL DE COCHABAMBA

61677736

00292

Cochabamba, 28 de Mayo de 2.019.

Señor
Ing. Juan Terrazas Claros
SECRETARIO MUNICIPAL DE LA SECRETARIA DE INFRAESTRUCTURA TERRITORIAL.
Gobierno Autónomo Municipal de Cochabamba.
Presente.

Ref. MEJORAMIENTO DE CALLES CON MAQUINARIA.

De nuestra mayor consideración.

Mediante la presente reciba un cordial saludo y desearle éxitos en sus funciones que desempeña.

Mediante la nota nos dirigimos a su distinguida autoridad para que se pueda hacer el mantenimiento de las calles de nuestro sector puesto que es difícil transitar con el carro de la cisterna aguadero y con las últimas lluvias nuestro acceso principal es totalmente mal es por lo cual solicitamos la maquinaria para que se pueda hacer el mantenimiento de la vía trocal a el sector denominado como Junta Vecinal Alto Tunazani.

Adjuntamos a la presente plano general de sector.

Sin otro particular esperando que mi solicitud sea considerada me despido reiterándole mis más sinceros deseos de éxito en sus funciones.

JWG: Sergio Callicho

Atte.

Pedro Mol
PRESIDENTE
CEL: 68522887

JUNTA VECINAL
ALTO TUNASANI
Distrito No. 9
Provincia Cercado
Cochabamba

Alfredo Jayme Vargas
Cl. 4903037
Vece Presedente

Deportes Ronald Panagua


Daniny flores

GOBIERNO AUTONOMO MUNICIPAL DE CBBA
RECIBIDO
30 MAYO 2019
CENTRAL RECLAMOS
S.D.I.T.
1073

Tel: 4255322

00291

PLANIMETRIA J.V. ALTO TUNASANI

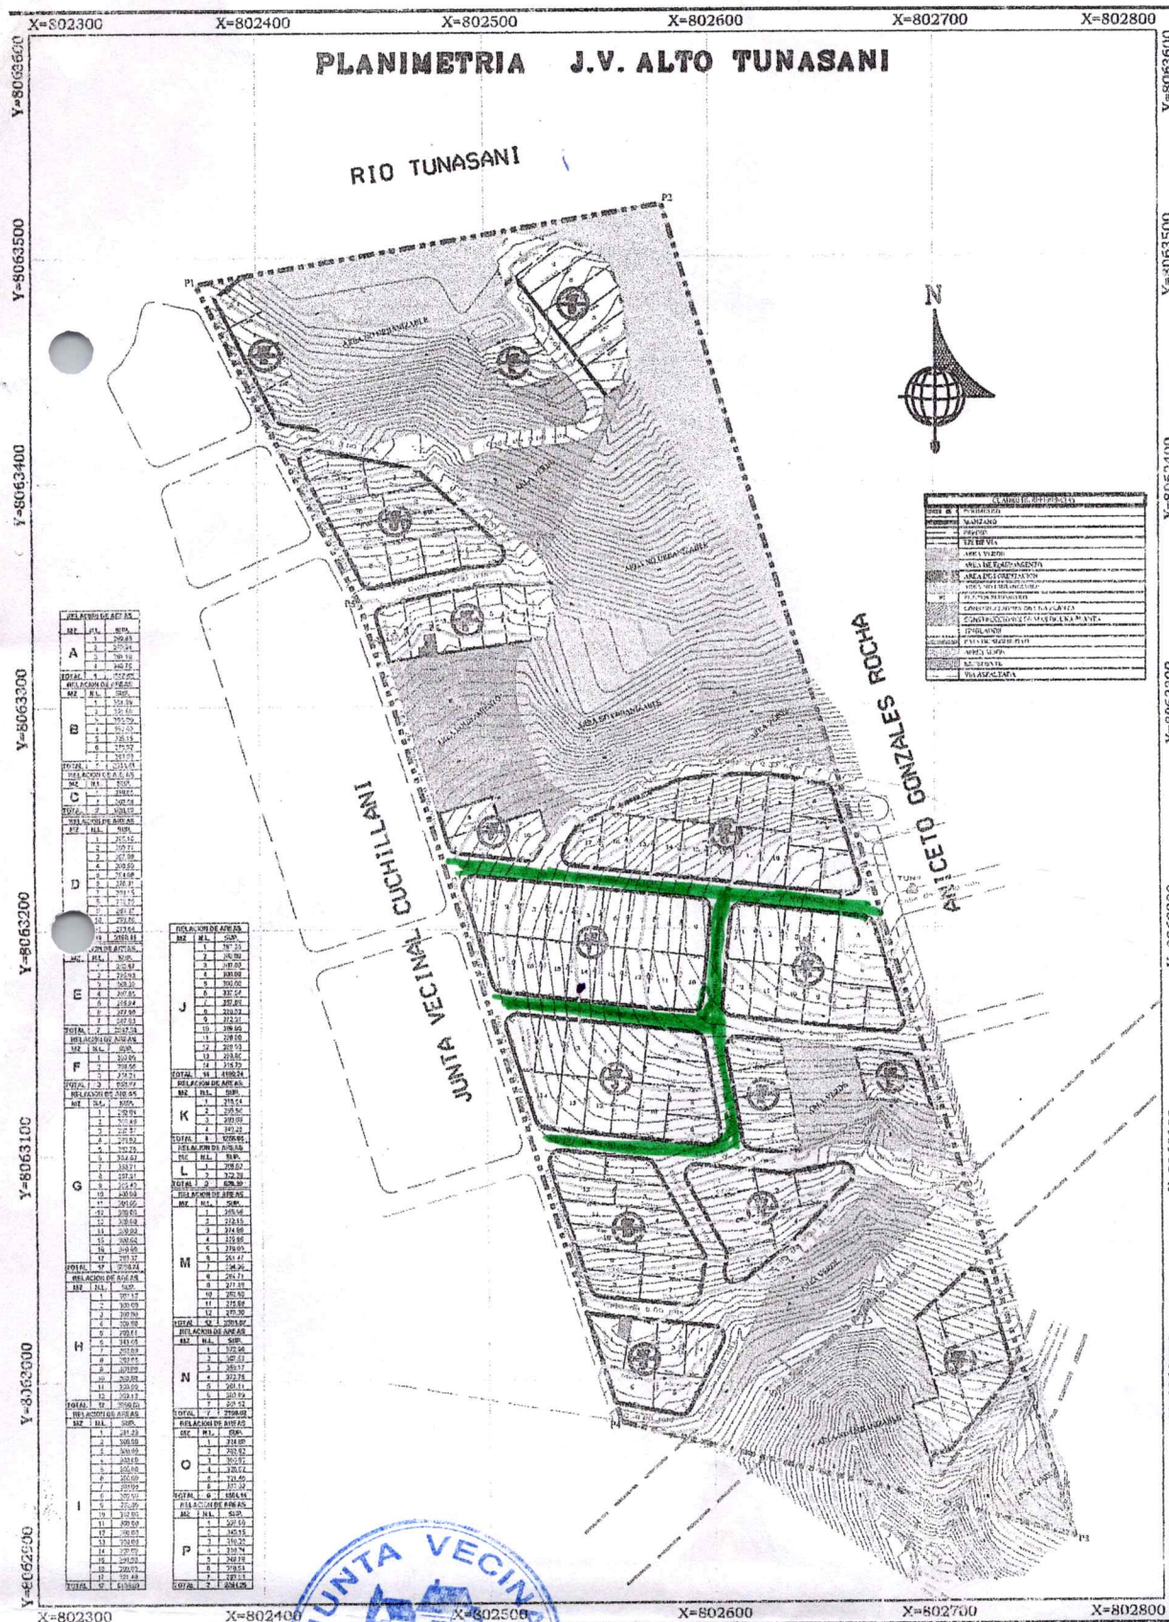

GEOTOPAR
Consultora de Geodesia Topografía Arquitectura

PLANIMETRIA "J.V. ALTO TUNASANI"		
REPRESENTANTE LEGAL #PEDRO MOLINA		
DEPARTAMENTO	:	COCHABAMBA
PROVINCIA	:	CERCADO
ZONA	:	COBOL
CANTON	:	ITOCTA
MUNICIPIO	:	CERCADO D-9
DISTRITO	:	No. 9
ESCALA	:	1:1000
FECHA	:	Cbba., Noviembre de 2017

PLANO DE UBICACION



PUNTOS BASE
COORDENADAS GPS. UTM. WGS-84

PUNTOS	NORTE (Y)	ALT. (Z)
TUN1	8062681.943	2690.700
TUN2	8062674.268	2689.350

PERIMETRO POLIGONO A
COORDENADAS UTM. WGS-84 ZONA 19 L

PTO	ESTE	NORTE	PTO	ESTE	NORTE
1	802332.263	8063332.440			
2	802509.473	8063124.004			
3	802702.023	8062939.314			
4	802458.531	8062740.509			
A	802344.441	8062836.183			

PLANIMETRIA "J.V. ALTO TUNASANI"

REPRESENTANTE LEGAL: PEDRO MOLINA


RELACION DE AVANCES		
DESCRIPCION	SUP. m2	%
SUPERFICIE TOTAL SANEADA	105,527.73	
SUPERFICIE AREA DE SEGURIDAD	349.78.37	
SUPERFICIE TOTAL UTIL	70167.55	
SUPERFICIE AREA RESIDENCIAL	59113.56	84.26%
SUPERFICIE VIAS	11789.64	16.80%
SUPERFICIE AREA VERDE	9496.87	13.29%
SUPERFICIE AREA DE EQUIP.	3703.68	5.28%
SUPERFICIE TOTAL	70167.55	100.00%
AREA AFECTACION	35833.78	50.70%
TOTAL LOTES	49333.77	49.30%
TOTAL	70777.55	100.00%

LAMINA 1 de 1 | FECHA: 24/09/2017
ESCALA 1 : 1000

JUNTA VECINAL
ALTO TUNASANI
Distrito No. 9
Provincia Cercado
Cochabamba


Pedro Molina
PRESIDENTE
CEL: 68522857

00290

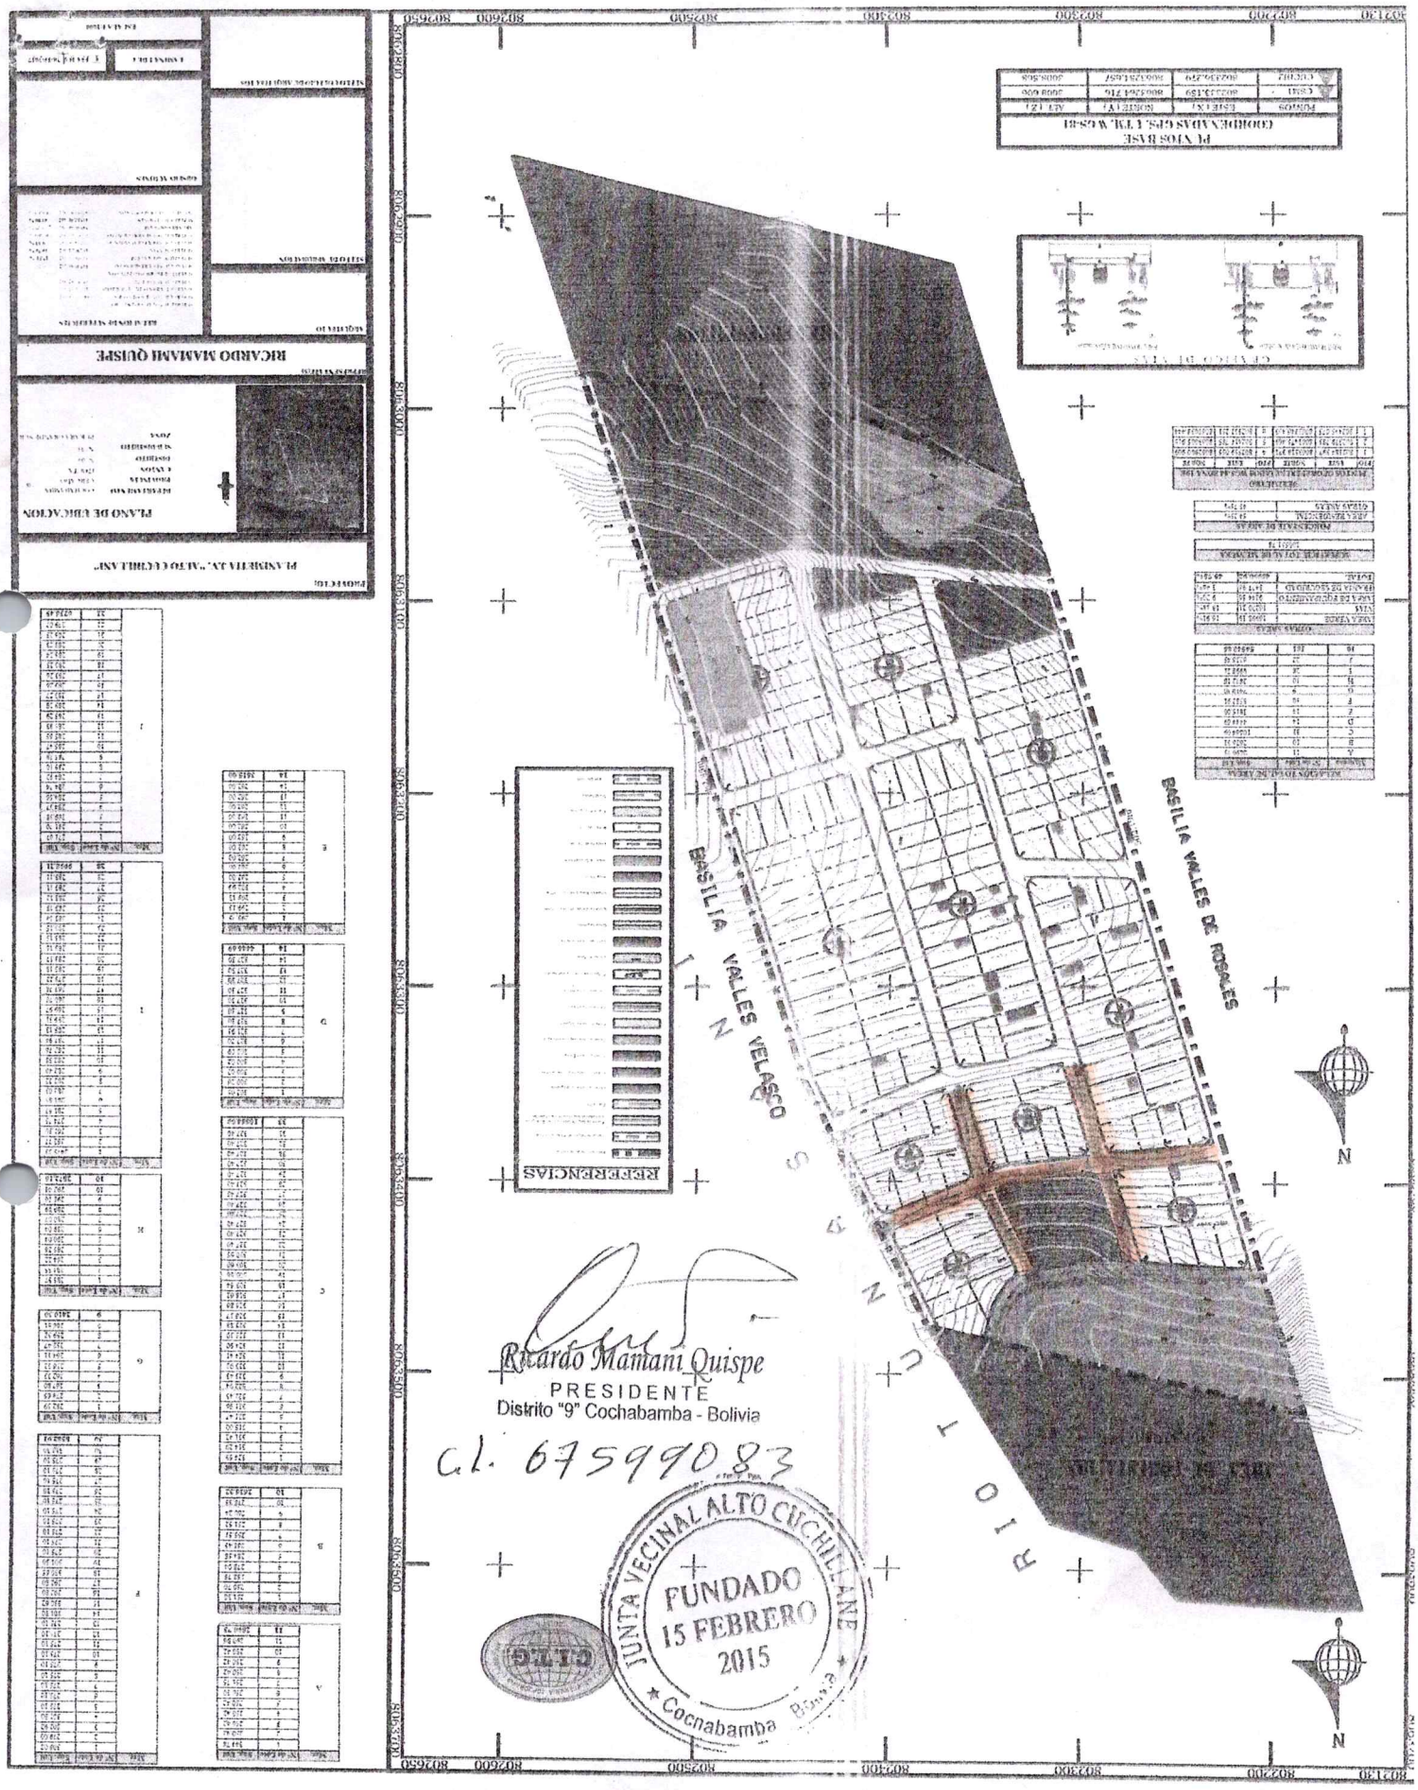
BASILIA VALLES DE ROSALES
BASILIA VALLES VELASCO
RIO TAMBO
REFERENCIAS
N
N
Ricardo Mamani Quispe
PRESIDENTE
Distrito "9" Cochabamba - Bolivia
C.I. 6759908 3
JUNTA VECINAL ALTO CUCHILLANE
FUNDADO
15 FEBRERO
2015
Cochabamba
CITIC

C0289

PLANIMETRIA "J.V. 16 DE NOVIEMBRE"

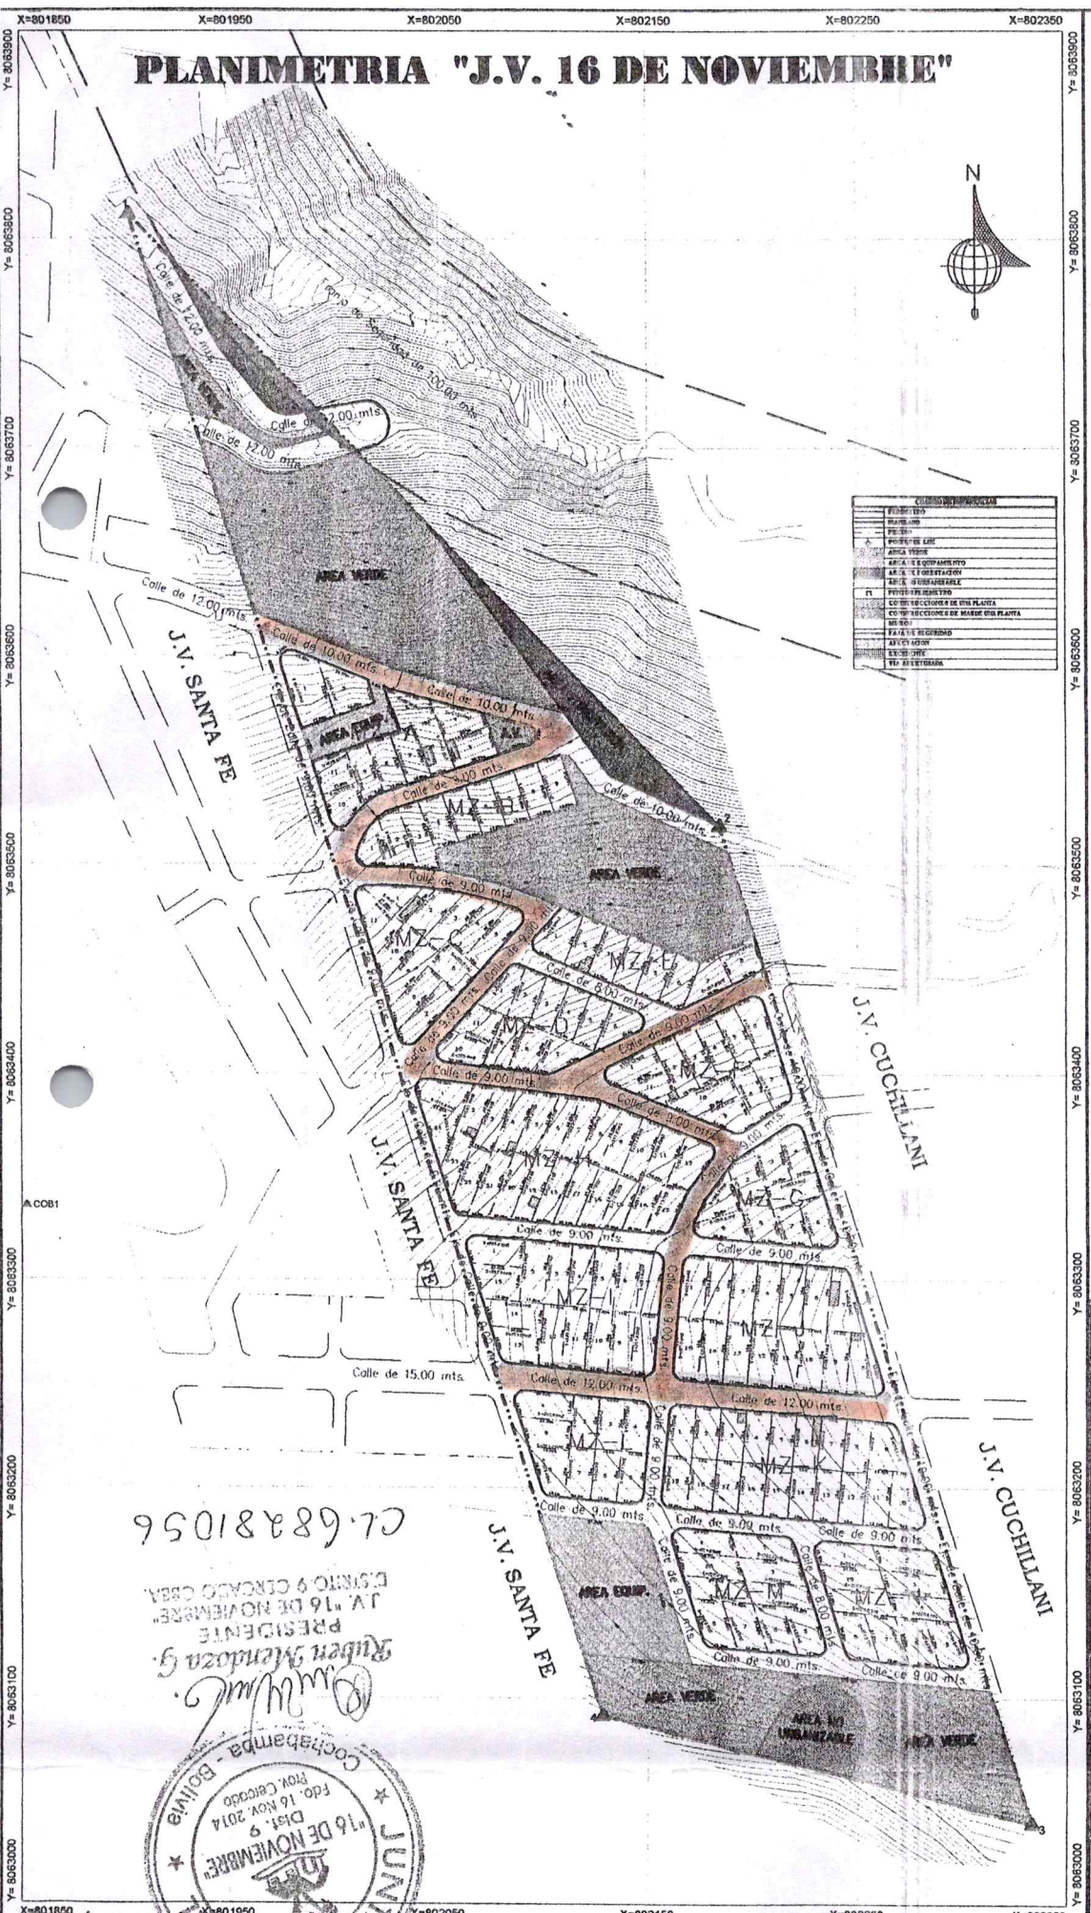

RELACION DE AREAS			RELACION DE AREAS			RELACION DE AREAS		
MZ	N.L.	SUP.	MZ	N.L.	SUP.	MZ	N.L.	SUP.
A	1	690.54	G	1	268.72	K	1	304.88
	2	400.14		2	315.56		2	300.00
	3	391.52		3	288.08		3	300.00
	4	312.04		4	302.18		4	300.00
	5	314.48		5	292.22		5	300.00
	6	309.74		6	321.64		6	300.00
	7	305.67		7	270.95		7	300.00
	8	301.47		8	301.74		8	300.00
	9	298.93		9	298.82		9	300.33
	10	274.78	TOTAL		2861.89		10	379.70
	11	279.52	RELACION DE AREAS				11	351.31
TOTAL		3688.83	MZ	N.L.	SUP.		12	300.00
RELACION DE AREAS				1	318.86		13	300.00
MZ	N.L.	SUP.		2	261.49		14	300.00
B	1	260.09		3	322.54		15	300.00
	2	300.13		4	327.13		16	300.00
	3	329.60		5	331.27		17	300.00
	4	300.13		6	320.48		18	300.00
	5	300.13		7	322.21		19	304.88
	6	300.13		8	313.84	TOTAL		5697.38
	7	300.13		9	317.53	RELACION DE AREAS		
	8	300.13		10	314.45	MZ	N.L.	SUP.
	9	300.13		11	302.43	L	1	352.96
TOTAL		2990.60	H	12	353.41		2	310.00
RELACION DE AREAS				13	281.37		3	310.00
MZ	N.L.	SUP.		14	291.10		4	305.13
C	1	343.70		15	278.72		5	305.13
	2	295.31		16	314.72		6	310.00
	3	324.59		17	344.00		7	310.00
	4	303.17		18	327.26		8	339.46
	5	334.47		19	317.36		9	313.78
	6	299.57		20	341.20	TOTAL		2866.47
	7	346.54		21	331.44	RELACION DE AREAS		
	8	304.18		22	322.18	MZ	N.L.	SUP.
	9	336.60		23	263.76	M	1	321.53
	10	307.81		24	308.11		2	330.28
	11	372.80	TOTAL		7897.46		3	320.91
TOTAL		3690.84	RELACION DE AREAS				4	320.91
RELACION DE AREAS			MZ	N.L.	SUP.		5	328.82
MZ	N.L.	SUP.	I	1	365.82		6	324.62
D	1	280.14		2	354.35		7	324.62
	2	280.00		3	330.27		8	339.57
	3	280.00		4	329.50		9	320.91
	4	280.00		5	330.54		10	320.91
	5	280.00		6	329.86	TOTAL		3295.08
	6	283.04		7	331.45	RELACION DE AREAS		
	7	286.38		8	331.45	MZ	N.L.	SUP.
	8	282.76		9	329.86	N	1	321.53
	9	289.54		10	330.54		2	330.12
	10	288.40		11	329.50		3	320.91
	11	272.16		12	330.27		4	326.51
TOTAL		3110.28		13	363.58		5	340.45
RELACION DE AREAS				14	350.91		6	324.62
MZ	N.L.	SUP.		15	355.34		7	324.62
E	1	378.04	TOTAL		5093.04		8	339.57
	2	300.00	RELACION DE AREAS				9	320.91
	3	303.36	MZ	N.L.	SUP.		10	320.91
	4	300.00	J	1	361.04	TOTAL		3291.75
	5	300.00		2	350.83			
	6	298.77		3	350.15			
	7	287.39		4	350.82			
	8	287.55		5	350.82			
TOTAL		2455.51		6	361.19			
RELACION DE AREAS				7	409.55			
MZ	N.L.	SUP.		8	409.00			
F	1	280.29		9	357.14			
	2	312.32		10	361.19			
	3	302.47		11	350.82			
	4	305.20		12	350.82			
	5	306.23		13	350.15			
	6	331.84		14	350.83			
	7	313.09		15	361.04			
	8	296.84	TOTAL		5484.56			
	9	284.34						
	10	324.11						
	11	287.75						
TOTAL		3351.08						

RELACION DETALLADA DE SUPERFICIES		
MZ	Nro. De lotes	SUPERFICIE
A	11	3966.83
B	9	2699.60
C	11	3368.54
D	11	3110.28
E	8	2455.51
F	11	3351.08
G	9	2843.89
H	24	7527.45
I	15	5093.04
J	15	5424.39
K	19	5697.10
L	9	2836.46
M	10	3255.08
N	10	3283.75
TOTAL	176	64020.61

PERIMETRO					
PUNTOS SECCIONADORES WGS-84 ZONA 19S					
PTO.	ESTE	NORTE	PTO.	ESTE	NORTE
1	801802.345	8063811.42	5	802333.209	8063038.58
2	802194.397	8063518.37	6	802138.222	8063091.24

DISTRITO

PLANIMETRIA J.V. 16 DE NOVIEMBRE

PLANO DE UBICACION

DEPARTAMENTO : COCHABAMBA
PROVINCIA : CERCADO
MUNICIPIO : CERCADO
DISTRITO : 15 Fdo. D
SUB-DISTRITO : 1
ZONA : ALTO COTOL

REPRESENTANTE(S)

RUBEN MEDOZA GONZALES

FOTOGRAFO

SELLO DE APROBACION

RELACION DE SUPERFICIES PARCIALES		
DESCRIPCION	SUP. m2	%
SUP. TOTAL PERIMETRO S/MENS.	113725.10	
SUP. TOTAL PERIMETRO AJUST.	113725.10	
SUP. AREA NO URBANIZABLE	4285.47	
SUPERFICIE FAJA DE SEGURIDAD	969.67	
SUPERFICIE TOTAL URBANIZABLE	108470.03	
SUPERFICIE AREA RESIDENCIAL	54823.61	50.56%
SUPERFICIE VIAS	24633.40	22.63%
SUPERFICIE AREA VERDE	25304.89	23.33%
SUPERFICIE AREA DE EQUIP.	4138.93	3.75%
SUPERFICIE TOTAL	108470.03	100.00%
AREA RESIDENCIAL	54823.61	50.56%
TOTAL SECCIONES	54946.41	49.44%
TOTAL	108470.03	100.00%

LAMINA 1 DE 1 | FECHA: 10-08-2015

ESCALA 1:1000