Cochabamba, 02 de agosto del 2019
D.I.M.B. Cite N° 2955/2019

A: Lic. Marcelo Rene Arce Tellez
SUB ALCALDE SUB ALCALDIA ITOCTA

VÍA: Ing. Juan L. Terrazas Claros
SECRETARIO MUNICIPAL DE STRIA. DE DESARROLLO DE INFRAESTRUCTURA TERRITORIAL
Ing. E. William Pacheco Luna
DIRECTOR OBRAS PÚBLICAS

DE: Ing. Marcelo Garnica Viscarra
JEFE DPTO. INFRAESTRUCTURA Y MEJORAMIENTO DE BARRIOS a.i.
Ing. Sergio Calicho Villarroel
SUPERVISOR TÉCNICO

REF.: RESPUESTA- SOLICITUD MANTENIMIENTO DE VIAS CON EQUIPO PESADO

De mi consideración:

En atención a nota con **HOJA DE RUTA CI: 000260** - **NRO GRAL: 041156** referente a, **SOLICITUD MANTENIMIENTO DE VIAS CON EQUIPO PESADO** al respecto se informa que se realizó el apoyo correspondiente en fecha 8 de julio del presente año según lo exigido en nota con fecha 06 de junio del 2019.

Sin otro particular me despido con un cordial y atento saludo.

Atentamente,

Ing. Sergio Calicho V.
SUPERVISOR
GOB. AUTÓNOMO MUNICIPAL DE COCHABAMBA

Ing. Marcelo Garnica Viscarra
JEFE DEPARTAMENTO DE INFRAESTRUCTURA Y MEJORAMIENTO DE BARRIOS a.i.
GOBIERNO AUTÓNOMO MUNICIPAL DE COCHABAMBA

RECIBIDO
07 AGO. 2019
G.A.M.Cba.

Ing. E. William Pacheco Luna
DIRECTOR OBRAS PÚBLICAS
GOBIERNO AUTÓNOMO MUNICIPAL DE COCHABAMBA

Ing. Juan L. Terrazas Claros
SECRETARIO MUNICIPAL
DE STRIA. DE DESARROLLO DE INFRA TERRITORIAL
GOBIERNO AUTÓNOMO MUNICIPAL DE COCHABAMBA

MGV/SCV
CC. Archivo

1066.

00487

GOBIERNO AUTÓNOMO MUNICIPAL DE COCHABAMBA
SECRETARIA DE DESARROLLO DE INFRAESTRUCTURA TERRITORIAL MUNICIPAL

Nº 003348
Fecha: 10 06 19

GOBIERNO AUTONOMO MUNICIPAL DE COCHABAMBA
Recibido
12 JUN 2019
DPTO. DE INFRAESTRUCTURA Y MEJORAMIENTO DE BARRIOS

De: Ing. Juan L. Terrazas Claros

A: ( ) Obras Públicas ( ) Gestión de Obras Contratadas ( ) Administración de Proyectos ( ) Ayudante ( ) Otros

PROVEIDO:

Ing. Garnica

Para su consideracion decuado a normativa vigente

Ing. Juan L. Terrazas Claros
SECRETARIO MUNICIPAL
DE STRIA. DE DESARROLLO DE INFRA. TERRITORIAL
GOBIERNO AUTONOMO MUNICIPAL DE COCHABAMBA

DE : .....

.....

Fecha de Recibido: ..... Fecha de .....

PROVEIDO:

Ing Calicho.

Para su consideración y atención
Segun corresponde

MC

GOBIERNO AUTONOMO MUNICIPAL DE COCHABAMBA

Nro CI :000260 00486

NRO GRAL :041156

Usuario Impr: aitocta

Fecha Impr : 10/06/2019 09:36:22

HOJA DE RUTA

Institución: SUBALCALDIA ITOCTA

Solicitante : LIC. MARCELO RENE ARCE TELLEZ

Beneficiario :

Referencia : SOLICITUD MANTEMIENTO DE VIAS CON EQUIPO PESADO

Observacion :

Gestión: 2019

Carnet Ident :

Fecha : 10/06/2019

Cite :

Fojas : 6

Prioridad : IMPORTANTE

Codigo Tributario :

Unidad Origen	Unidad Destino	Fecha Emision	Fecha Recepción	Instruccion (Motivo)	Firma
SUBALCALDIA ITOCTA ITOCTA COMUNA ADMINISTRADOR	SECRETARIA DESARROLLO DE INFRAESTRUCTURA TERRITORIAL TECNICA OFICIALIA ADMINISTRADOR	10/06/2019 09:36:20		PARA FINES CONSIGUIENTES.con Fs.6	

Lic. Edson D. Meneses Ramirez
JEFE DE DIV. GESTION ADMINISTRATIVA
SUB ALCALDIA DE ITOCTA
Gobierno Autónomo Municipal de Cochabamba

1. Inspeccionar e Informar
2. A su conocimiento y Resolución
3. Dar Curso
4. Coordinar con :
5. Para su . . .
6. Elaborar borrador de :
7. Informe documentado
8. Adjuntar antecedentes
9. Transcribir a :
10. Archivar fojas
11. Para su seguimiento :
12. Para su instrucción

.....

.....

GOBIERNO AUTONOMO MUNICIPAL DE COBBA
RECIBIDO
10 JUN. 2019
SECRETARIA DE DESARROLLO DE INFRAESTRUCTURA TERRITORIAL

COCHABAMBA
Gobierno de la Ciudad

00485

Cochabamba, 06 de junio 2019
CITE DESP. N° /2019

A: Ing. Juan Terrazas Claros
SECRETARIO MUNICIPAL STRIA. DESARROLLO DE INFRAESTRUCTURA TERRITORIAL

VIA: Dr. Kristian O. Arrazola Vargas
DIRECTOR DE COODACIOINN DE SUB-ALCALDIAS

DE: Lic. Marcelo Rene Arce Tellez
SUB-ALCALDE DE LA SUB-ALCALDIA ITOCTA

Dr. Kristian Arrazola Vargas
DIRECTOR DE COORDINACIÓN
DE SUB ALCALDIAS

REF: **SOLICITUD MANTENIMIENTO DE VIAS CON EQUIPO PESADO**

Se tiene a bien informar a su autoridad que la **Mancomunidad Cobol,** se encuentra considerada para el Municipio como Área Urbana y que el trámite de los Planos Sectoriales, se encuentran en procesos de aprobación por lo tanto solicitamos ejecutar el Mejoramiento de Vías con Maquinaria Pesada: Adjunto planos.

Sin otro particular me despido con la consideración más distinguida.
Atentamente.

Lic. Marcelo R.. Arce Tellez
SUB. ALCALDE DE LA SUB ALCALDIA ITOCTA
GOBIERNO AUTONOMO MUNICIPAL DE COCHABAMBA

RECIBIDO
10 JUN 2019

DIRECCION: Av. Petrolera Km 4 ½ s/n a 300 m hacia el sud Frente al ingreso del Politécnico Militar
TELEFONO: Tel. 4767151
CORREO: E-Mail: comunaitocta@cochabamba.gov.bo


722 70720 Virginia.

00484

FUERA

Eddy Mamani Mamani
J.V. "TIERRA DE ESPERANZA"
Presidente
4 de 9 de 2023

PLANIMETRIA "JUNTA VECINAL TIERRA DE ESPERANZA"

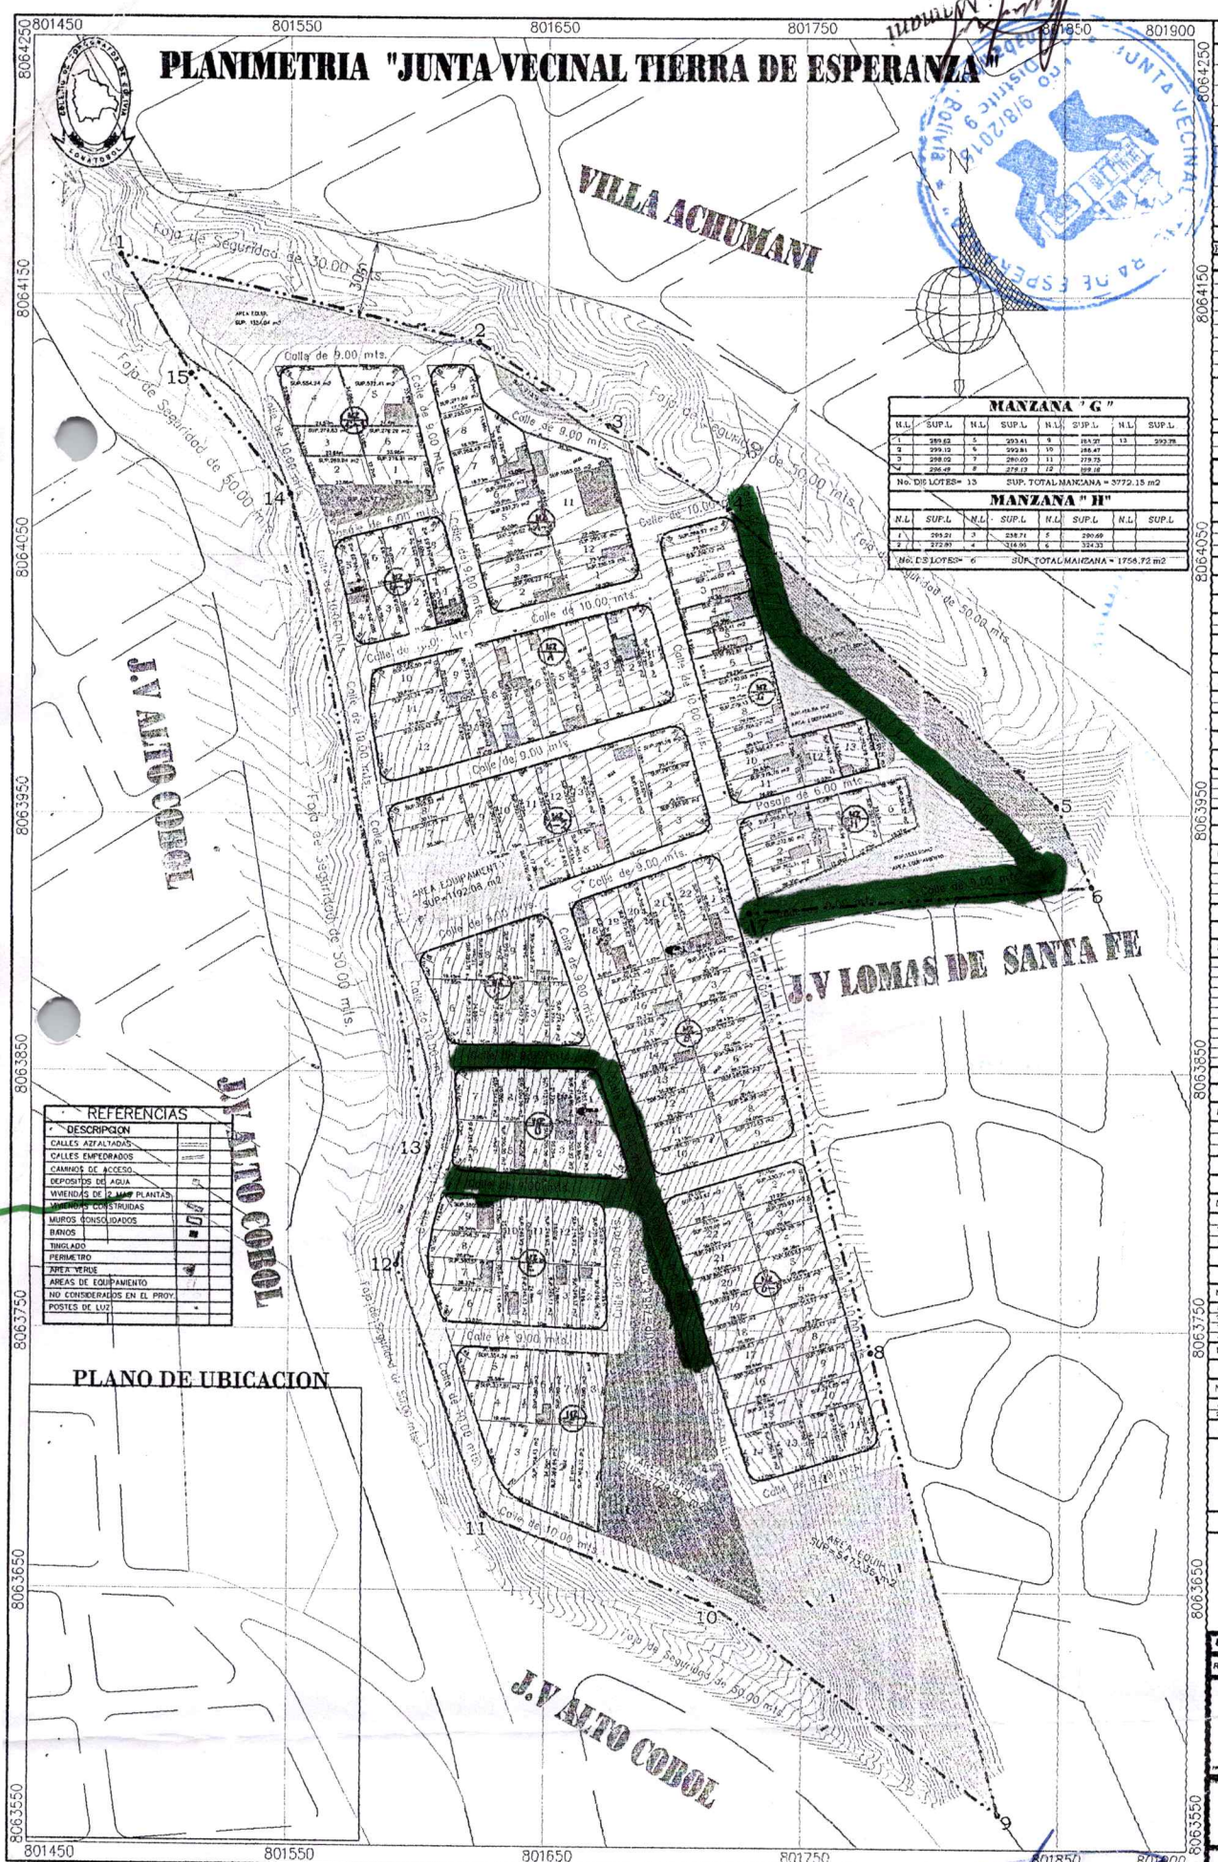

MANZANA " G "							
N.L	SUP.L	N.L	SUP.L	N.L	SUP.L	N.L	SUP.L
1	389.62	5	393.41	9	183.21	13	393.79
2	299.19	6	392.81	10	288.47		
3	298.02	7	280.03	11	279.75		
4	296.45	8	278.13	12	392.18		

No. DE LOTES= 13 SUP. TOTAL MANZANA = 3772.15 m2

MANZANA " H "							
N.L	SUP.L	N.L	SUP.L	N.L	SUP.L	N.L	SUP.L
1	293.21	3	238.71	5	290.69		
2	272.89	4	314.96	6	324.33		

No. DE LOTES= 6 SUP. TOTAL MANZANA = 1756.72 m2

REFERENCIAS

DESCRIPCION	
CALLES ASFALTADAS	
CALLES EMPEDRADOS	
CAMINOS DE ACCESO	
DEPOSITOS DE AGUA	
VIVIENDAS DE 2 MAS PLANTAS	
VIVIENDAS CONSTRUIDAS	
MUROS CONSOLIDADOS	
BAÑOS	■
TINGLADO	
PERIMETRO	
AREA VERDE	
AREAS DE EQUIPAMIENTO	
NO CONSIDERADOS EN EL PROY.	
POSTES DE LUZ	•

PLANO DE UBICACION

PLANIMETRIA J. V. "TIERRA DE ESPERANZA"

REPRESENTANTE LEGAL:		EDDY MAMANI MAMANI
DEPARTAMENTO	:	COCHABAMBA
PROVINCIA	:	CERCADO
ZONA	:	COBIJ
CANTON	:	JTOCTA
DISTRITO	:	No. 9
SUPERFICIE PERIMETRO	:	92519.18 m2.
SUPERFICIE UTIL	:	84005.65
ESCALA	:	1:1000
FECHA		Cbba., Noviembre. de 2016

PERIMETRO COORDENADAS UTM, WGS-84 ZONA 19J

PTO	ESTE	NORTE	PTO	ESTE	NORTE
1	801484.113	8064651.513	9	801835.786	8063955.014
2	801623.007	8064732.217	10	801714.380	8063644.877
3	801617.134	8064610.393	11	801635.802	8063678.351
4	801730.154	8064387.297	12	801591.917	8063735.165
5	801847.501	8063952.065	13	801604.300	8063833.856
6	801861.126	8063902.252	14	801550.072	8064073.192
7	801726.398	8063912.021	15	801511.527	8064119.580
8	801776.211	8063741.573			

PUNTOS BASE
COORDENADAS GPS, UTM, WGS-84

PUNTOS	ESTE (X)	NORTE (Y)	ALT. (Z)
TIE-1	801697.506	8063897.410	2749.571
TIE-2	801668.274	8063834.949	2768.259

RELACION DE AREAS EN m²

MANZANA " A-1 "							
N.L	SUP.L	N.L	SUP.L	N.L	SUP.L	N.L	SUP.L
1	295.55	4	296.65	7	350.85	10	299.66
2	295.55	5	297.76	8	348.42	11	1065.65
3	565.13	6	299.66	9	277.27	12	283.18

No. DE LOTES= 12 SUP. TOTAL MANZANA = 4015.74 m2

MANZANA " B-1 "							
N.L	SUP.L	N.L	SUP.L	N.L	SUP.L	N.L	SUP.L
1	251.34	3	207.81	5	199.23	7	252.75
2	243.54	4	315.74	6	210.80	8	246.30

No. DE LOTES= 8 SUP. TOTAL MANZANA = 1831.71 m2

MANZANA " C-1 "							
N.L	SUP.L	N.L	SUP.L	N.L	SUP.L	N.L	SUP.L
1	276.81	3	279.83	5	572.41		
2	568.94	4	554.24	6	379.29		

No. DE LOTES= 6 SUP. TOTAL MANZANA = 3232.95 m2

MANZANA " A "							
N.L	SUP.L	N.L	SUP.L	N.L	SUP.L	N.L	SUP.L
1	344.59	5	367.96	9	270.15	13	291.06
2	359.04	6	370.97	10	245.50		
3	362.07	7	373.98	11	401.74		
4	363.00	8	374.79	12	429.42		

No. DE LOTES= 13 SUP. TOTAL MANZANA = 4797.43 m2

MANZANA " A-2 "							
N.L	SUP.L	N.L	SUP.L	N.L	SUP.L	N.L	SUP.L
1	291.16	5	263.41	9	292.17	13	292.19
2	291.08	6	256.62	10	292.17		
3	290.96	7	309.35	11	292.15		
4	859.83	8	295.22	12	292.19		

No. DE LOTES= 13 SUP. TOTAL MANZANA = 4313.74 m2

MANZANA " B "							
1	351.04	13	267.74	23	345.67	34	292.20
2	293.62	13	264.28	24	296.62	35	292.19
3	298.49	14	260.53	25	288.00	36	293.11
4	296.65	15	257.36	26	289.37	37	293.48
5	293.20	16	253.92	27	289.74	38	293.84
6	289.18	17	250.47	28	290.11	39	294.25
7	285.35	18	255.99	29	290.47	40	309.28
8	281.39	19	297.02	30	290.84	41	312.93
9	278.75	20	305.06	31	349.50	42	318.15
10	309.90	21	300.06	32	291.85	43	345.67
11	271.19	22	291.56	33	292.07	44	326.41

No. DE LOTES= 44 SUP. TOTAL MANZANA = 13398.29 m2

MANZANA " C "							
1	308.26	4	247.27	7	293.71		
2	274.46	5	248.31	8	155.79		
3	248.23	6	292.31	9	226.91		

No. DE LOTES= 9 SUP. TOTAL MANZANA = 2065.68 m2

MANZANA " D "							
N.L	SUP.L	N.L	SUP.L	N.L	SUP.L	N.L	SUP.L
1	353.95	4	351.86	7	334.96	10	314.66
2	366.89	5	299.20	8	309.39		
3	303.92	6	329.42	9	313.00		

No. DE LOTES= 10 SUP. TOTAL MANZANA = 3525.35 m2

MANZANA " E "							
1	251.05	5	249.33	9	352.63		
2	249.26	6	351.45	10	249.93		
3	249.13	7	350.51	11	249.93		
4	249.12	8	298.31	12	249.93		

No. DE LOTES= 12 SUP. TOTAL MANZANA = 3321.27 m2

MANZANA " F "							
N.L	SUP.L	N.L	SUP.L	N.L	SUP.L	N.L	SUP.L
1	280.00	3	359.84	5	337.81	7	280.00
2	392.32	4	708.43	6	354.36	8	280.00

No. DE LOTES= 8 SUP. TOTAL MANZANA = 2992.68 m2

GRAFICO DE VIAS



PROYECTO : PLANIM. " J.V. TIERRA DE ESPERANZA"

REPRESENTANTE LEGAL : EDDY MAMANI MAMANI


RELACION PORCENTUAL DE SUP.

NO CONSIDERADO		
SUP. AREA EQUIPAMIENTO	5.472,35 m²	
AREA DE PROTECCION	9513.53 m²	
SUP. RESERVA	4754.71 m²	5.66 %
SUP. AREA VERDE	1411.76 m²	1.70%
SUP. PERIMETRO	3559.26 m²	4.30%
SUP. DE VIAS	19195.72 m²	22.85 %
AREAS DE CESION	36459.34 m²	43.40 %
SUP. UTIL	84005.65 m²	100 %
SUPERFICIE UTIL	84005.65m2.	100 %

ESCALA 1 : 100

Lic. Mario O. Cruz [illegible]
SECRETARIO
GOBIERNO AUTONOMO MUNICIPAL DE COBIJA


Mejoramiento de vias

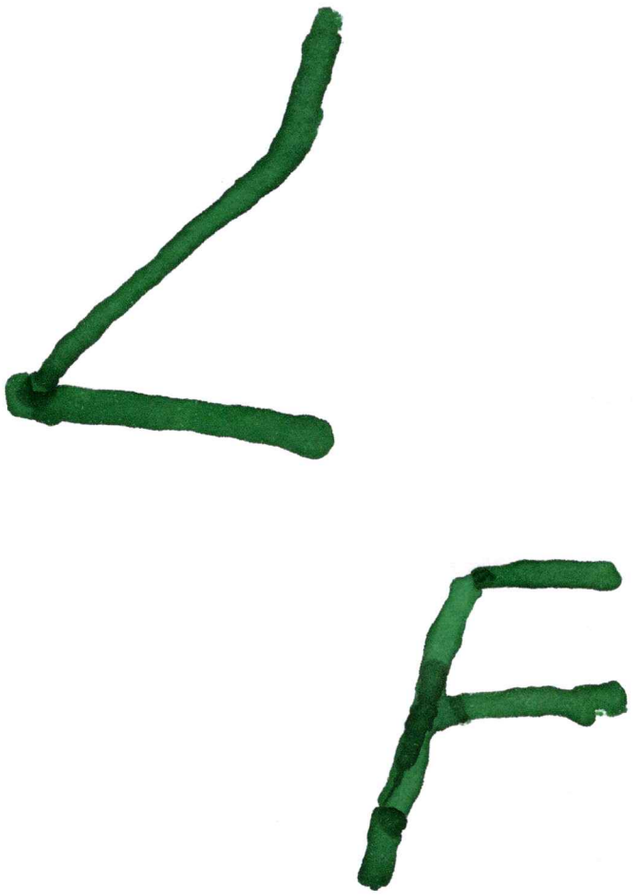

FUELD

00483

PLANIMETRIA "JUNTA VECINAL LOMAS DE SANTA FE

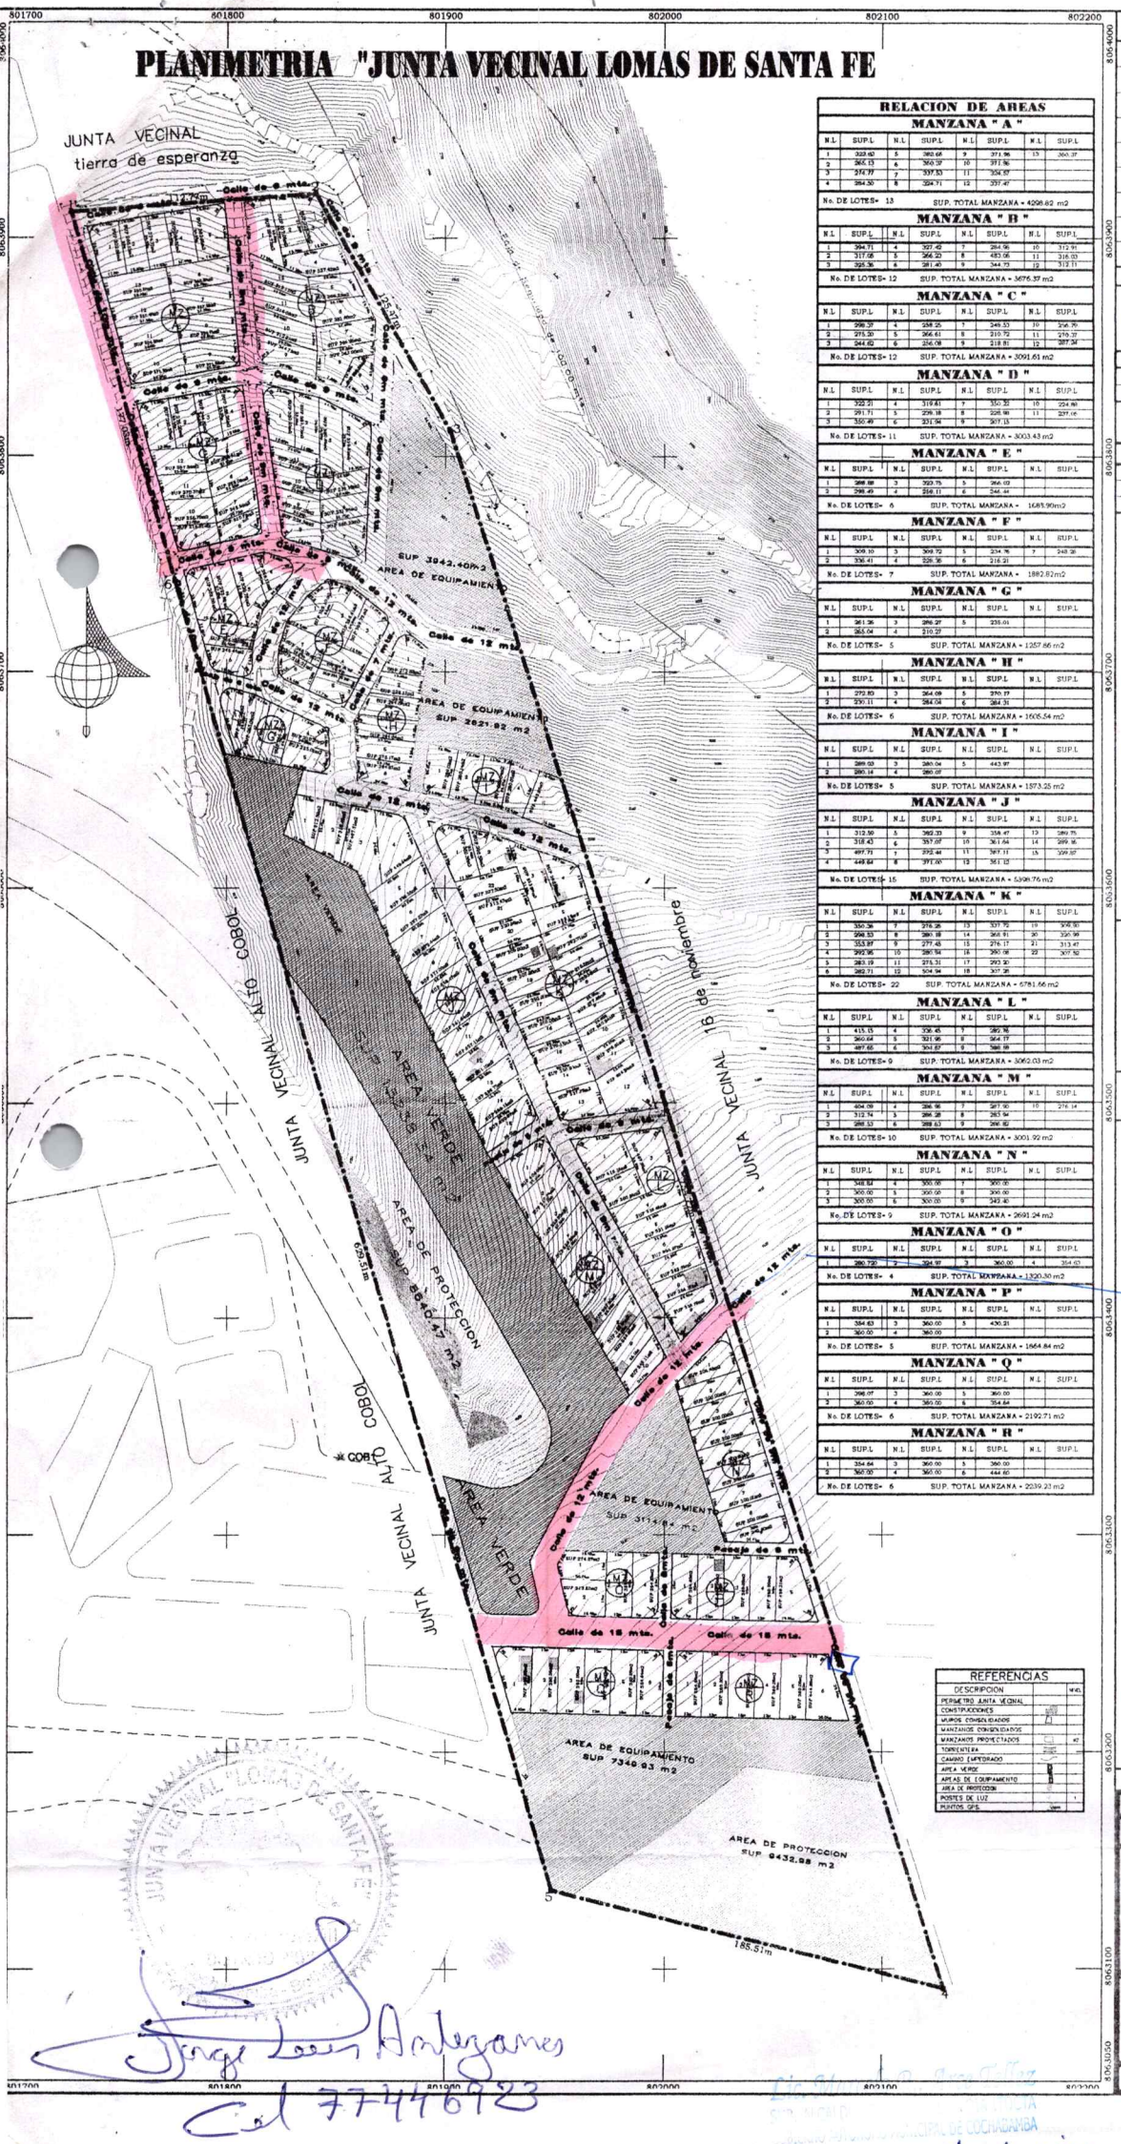

RELACION DE AREAS

MANZANA " A "

N.L	SUP.L	N.L	SUP.L	N.L	SUP.L	N.L	SUP.L
1	322.62	5	360.68	9	371.86	13	366.37
2	365.13	6	360.39	10	371.86		
3	374.77	7	337.53	11	354.07		
4	364.30	8	324.71	12	357.47		

No. DE LOTES= 13 SUP. TOTAL MANZANA = 4298.82 m2

MANZANA " B "

N.L	SUP.L	N.L	SUP.L	N.L	SUP.L	N.L	SUP.L
1	394.71	4	327.42	7	284.96	10	372.91
2	317.05	5	366.20	8	483.06	11	316.03
3	326.26	6	281.40	9	344.73	12	312.11

No. DE LOTES= 12 SUP. TOTAL MANZANA = 3676.37 m2

MANZANA " C "

N.L	SUP.L	N.L	SUP.L	N.L	SUP.L	N.L	SUP.L
1	298.39	4	288.25	7	249.53	10	246.76
2	275.30	5	266.61	8	210.72	11	270.37
3	244.62	6	256.08	9	218.81	12	287.34

No. DE LOTES= 12 SUP. TOTAL MANZANA = 3091.61 m2

MANZANA " D "

N.L	SUP.L	N.L	SUP.L	N.L	SUP.L	N.L	SUP.L
1	322.21	4	319.61	7	350.35	10	224.80
2	291.71	5	229.18	8	228.98	11	237.16
3	350.49	6	231.34	9	307.13		

No. DE LOTES= 11 SUP. TOTAL MANZANA = 3033.43 m2

MANZANA " E "

N.L	SUP.L	N.L	SUP.L	N.L	SUP.L	N.L	SUP.L
1	366.88	3	393.75	5	366.03		
2	298.49	4	268.11	6	266.44		

No. DE LOTES= 6 SUP. TOTAL MANZANA = 1683.90m2

MANZANA " F "

N.L	SUP.L	N.L	SUP.L	N.L	SUP.L	N.L	SUP.L
1	308.10	3	309.72	5	234.76	7	248.26
2	330.41	4	226.36	6	214.21		

No. DE LOTES= 7 SUP. TOTAL MANZANA = 1882.82m2

MANZANA " G "

N.L	SUP.L	N.L	SUP.L	N.L	SUP.L	N.L	SUP.L
1	361.36	3	286.27	5	235.01		
2	365.04	4	210.27				

No. DE LOTES= 5 SUP. TOTAL MANZANA = 1257.66 m2

MANZANA " H "

N.L	SUP.L	N.L	SUP.L	N.L	SUP.L	N.L	SUP.L
1	272.80	3	264.09	5	290.29		
2	290.11	4	284.04	6	284.31		

No. DE LOTES= 6 SUP. TOTAL MANZANA = 1606.54 m2

MANZANA " I "

N.L	SUP.L	N.L	SUP.L	N.L	SUP.L	N.L	SUP.L
1	289.03	3	280.04	5	443.97		
2	280.14	4	280.07				

No. DE LOTES= 5 SUP. TOTAL MANZANA = 1573.25 m2

MANZANA " J "

N.L	SUP.L	N.L	SUP.L	N.L	SUP.L	N.L	SUP.L
1	312.50	5	360.33	9	358.47	13	280.75
2	318.43	6	357.07	10	361.64	14	299.16
3	497.71	7	392.44	11	387.11	15	304.07
4	448.84	8	391.60	12	361.12		

No. DE LOTES= 15 SUP. TOTAL MANZANA = 5398.76 m2

MANZANA " K "

N.L	SUP.L	N.L	SUP.L	N.L	SUP.L	N.L	SUP.L
1	350.36	5	376.26	13	327.71	17	378.90
2	298.53	6	280.18	14	368.91	20	330.90
3	353.87	9	277.48	15	276.17	21	313.47
4	392.36	10	280.54	16	290.36	22	307.52
5	283.19	11	275.31	17	293.30		
6	282.71	12	304.94	18	307.26		

No. DE LOTES= 22 SUP. TOTAL MANZANA = 6781.66 m2

MANZANA " L "

N.L	SUP.L	N.L	SUP.L	N.L	SUP.L	N.L	SUP.L
1	415.15	4	336.45	7	280.98		
2	360.64	5	321.98	8	364.17		
3	497.65	6	302.87	9	380.99		

No. DE LOTES= 9 SUP. TOTAL MANZANA = 3062.03 m2

MANZANA " M "

N.L	SUP.L	N.L	SUP.L	N.L	SUP.L	N.L	SUP.L
1	304.09	4	286.98	7	287.90	10	278.14
2	312.74	5	286.28	8	265.94		
3	288.53	6	288.63	9	286.82		

No. DE LOTES= 10 SUP. TOTAL MANZANA = 3001.92 m2

MANZANA " N "

N.L	SUP.L	N.L	SUP.L	N.L	SUP.L	N.L	SUP.L
1	348.84	4	300.00	7	300.00		
2	300.00	5	300.00	8	300.00		
3	300.00	6	300.00	9	342.40		

No. DE LOTES= 9 SUP. TOTAL MANZANA = 2691.24 m2

MANZANA " O "

N.L	SUP.L	N.L	SUP.L	N.L	SUP.L	N.L	SUP.L
1	280.720	2	294.91	3	360.00	4	354.42

No. DE LOTES= 4 SUP. TOTAL MANZANA = 1320.30 m2

MANZANA " P "

N.L	SUP.L	N.L	SUP.L	N.L	SUP.L	N.L	SUP.L
1	384.63	3	360.00	5	430.21		
2	360.00	4	360.00				

No. DE LOTES= 5 SUP. TOTAL MANZANA = 1664.84 m2

MANZANA " Q "

N.L	SUP.L	N.L	SUP.L	N.L	SUP.L	N.L	SUP.L
1	398.07	3	360.00	5	360.00		
2	360.00	4	360.00	6	354.64		

No. DE LOTES= 6 SUP. TOTAL MANZANA = 2192.71 m2

MANZANA " R "

N.L	SUP.L	N.L	SUP.L	N.L	SUP.L	N.L	SUP.L
1	354.84	3	360.00	5	360.00		
2	360.00	4	360.00	6	444.60		

No. DE LOTES= 6 SUP. TOTAL MANZANA = 2039.27 m2

REFERENCIAS

DESCRIPCION		VEC.
PERIMETRO JUNTA VECINAL		
CONSTRUCCIONES		
MUROS CONSOLIDADOS		
MANZANOS CONSOLIDADOS		
MANZANOS PROYECTADOS		
TORRENTERA		
CAMINO EMPEDRADO		
AREA VERDE		
AREAS DE EQUIPAMIENTO		
AREA DE PROTECCION		
POSTES DE LUZ		
PUNTOS GPS		

PLANIMETRIA J. V. "LOMAS DE SANTA FE"

REPRESENTANTE LEGAL:		LEANDRO LEODAN CACHAGA A.
DEPARTAMENTO	:	COCHABAMBA
PROVINCIA	:	CERCADO
ZONA	:	COBOL
CANTON	:	ITOCTA
DISTRITO	:	No. 9
SUPERFICIE PERIMETRO	:	122804.19 m2.
SUPERFICIE UTIL	:	104500.94 m2.
ESCALA	:	1:1000
FECHA	:	Cbba., DICIEMBRE 2016

PUNTOS BASE
COORDENADAS GPS. UTM. WGS-84

PUNTOS	ESTE (X)	NORTE (Y)	ALT. (Z)
COB1	801852.5611	8063335.5183	2898.4893
COB2	801759.8233	8064321.6127	2742.3276

COORDENADAS UTM. WGS-84 ZONA 19 k

PTO.	ESTE	NORTE	PTO.	ESTE	NORTE
1	801728.388	8063912.021	4	802128.222	8063091.238
2	801840.820	8063920.771	5	801948.192	8063136.009
3	801902.345	8063811.419	6	801776.211	8063741.573

GRAFICO DE VIAS



PLANO DE UBICACION

PROYECTO : PLANIM.. "JUNTA VECINAL LOMAS DE SANTA FE

REPRESENTANTE LEGAL : LEANDRO LEODAN CACHAGA APAZA

RELACION PORCENTUAL DE SUP.

NO CONSIDERADO	0.00 m²		
SUP. AREA AGRICOLA	0.0 m²		
AREA DE PROTECCION	18073.45 m²		
SUP. RESIDEN.	50776.67 m²	48.59 %	
SUP. AREA VERDE	15238.34 m²	14.58 %	
AREA EQUIPAMIENTO	17029.09 m²	16.30 %	
SUP. DE VIAS	21456.84 m²	20.53 %	
AREAS DE CESION	53724.27 m²	51.41 %	
SUP. TOTAL (Segun Titulo / Segun Mensura)	104500.94 m² / 122804.19 m2.	100 %	
SUPERFICIE UTIL	104500.94m²	100 %	

ESCALA 1 : 100

Jorge Loor Anlezanes
Cel 77446983

Mejoramiento de vias

FUERA


00482

Cel. 68571014

JUNTA VECINAL "16 DE NOVIEMBRE" Fdo. 16 Nov. 2014 Cochabamba - Bolivia

PLANIMETRIA "J.V. 16 DE NOVIEMBRE"

Ruben Mendoza G.
PRESIDENTE
J.V. "16 DE NOVIEMBRE"
DISTRITO 9 CERCADO CBBA.

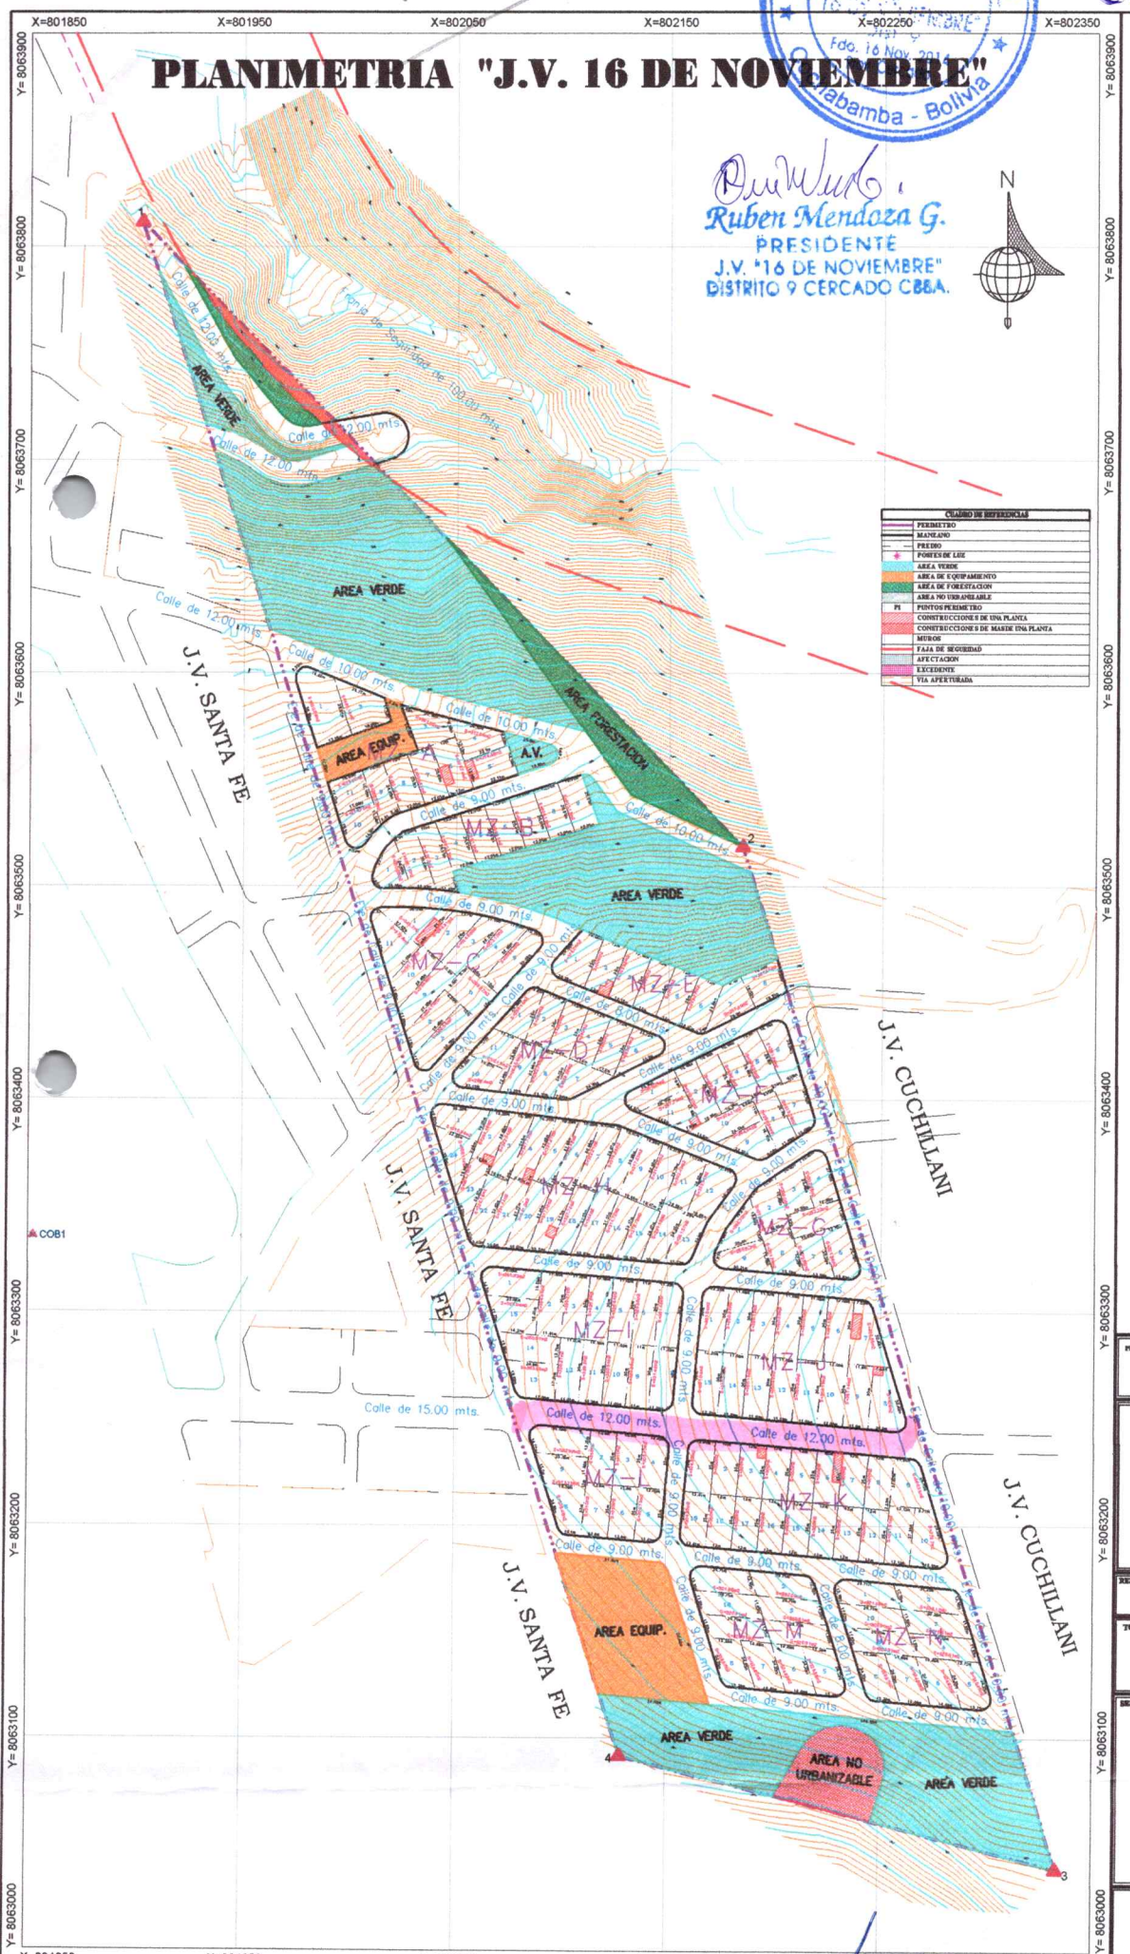

RELACION DE AREAS			RELACION DE AREAS			RELACION DE AREAS		
MZ	N.L.	SUP.	MZ	N.L.	SUP.	MZ	N.L.	SUP.
A	1	600.54	G	1	268.72	K	1	304.88
	2	400.14		2	315.58		2	300.00
	3	301.52		3	286.06		3	300.00
	4	312.04		4	302.18		4	300.00
	5	314.48		5	292.22		5	300.00
	6	309.74		6	321.64		6	300.00
	7	305.67		7	270.95		7	300.00
	8	301.47		8	301.74		8	300.00
	9	268.98		9	286.82		9	366.33
	10	274.78	TOTAL		2645.99		10	379.70
	11	279.52	RELACION DE AREAS				11	381.31
TOTAL		3680.83	MZ	N.L.	SUP.		12	300.00
RELACION DE AREAS				1	318.86		13	300.00
MZ	N.L.	SUP.		2	281.49		14	300.00
B	1	260.09		3	322.54		15	300.00
	2	306.13		4	327.13		16	300.00
	3	329.60		5	331.27		17	300.00
	4	300.13		6	320.48		18	300.00
	5	300.13		7	322.21		19	304.88
	6	300.13		8	313.84	TOTAL		5667.10
	7	300.13		9	317.53	RELACION DE AREAS		
	8	300.13		10	314.45	MZ	N.L.	SUP.
	9	300.13		11	302.43	L	1	352.96
TOTAL		2696.60	H	12	353.41		2	310.00
RELACION DE AREAS				13	281.37		3	310.00
MZ	N.L.	SUP.		14	291.19		4	305.13
C	1	343.70		15	278.72		5	305.13
	2	295.31		16	314.72		6	310.00
	3	324.59		17	344.00		7	310.00
	4	303.17		18	327.76		8	339.46
	5	334.47		19	317.36		9	313.78
	6	299.57		20	341.20	TOTAL		2856.46
	7	346.54		21	331.44	RELACION DE AREAS		
	8	304.18		22	322.18	MZ	N.L.	SUP.
	9	336.60		23	263.76	M	1	321.53
	10	307.81		24	308.11		2	332.28
	11	372.90	TOTAL		7527.45		3	320.91
TOTAL		3568.54	RELACION DE AREAS				4	320.91
RELACION DE AREAS			MZ	N.L.	SUP.		5	328.82
MZ	N.L.	SUP.	I	1	365.82		6	324.62
D	1	280.14		2	354.35		7	324.62
	2	280.00		3	330.27		8	339.57
	3	280.00		4	329.50		9	320.91
	4	280.00		5	330.54		10	320.91
	5	280.00		6	329.86	TOTAL		3265.08
	6	283.04		7	331.45	RELACION DE AREAS		
	7	286.36		8	331.45	MZ	N.L.	SUP.
	8	282.76		9	329.86	N	1	321.53
	9	289.54		10	330.54		2	338.12
	10	296.40		11	329.50		3	326.51
	11	272.15		12	330.27		4	326.51
TOTAL		3110.39		13	363.59		5	340.45
RELACION DE AREAS				14	350.91		6	324.62
MZ	N.L.	SUP.		15	355.34		7	324.62
E	1	378.04	TOTAL		5093.04		8	338.57
	2	300.00	RELACION DE AREAS				9	320.91
	3	303.36	MZ	N.L.	SUP.		10	320.91
	4	300.00	J	1	361.04	TOTAL		3283.75
	5	300.00		2	350.83			
	6	298.77		3	350.15			
	7	287.29		4	350.82			
	8	287.55		5	350.82			
TOTAL		2455.01		6	361.19			
RELACION DE AREAS				7	408.55			
MZ	N.L.	SUP.		8	409.00			
F	1	299.29		9	357.14			
	2	312.32		10	361.19			
	3	302.47		11	350.82			
	4	306.20		12	350.82			
	5	306.23		13	350.15			
	6	331.64		14	350.83			
	7	313.09		15	361.04			
	8	296.64	TOTAL		5424.39			
	9	284.34						
	10	324.11						
	11	287.75						
TOTAL		3351.08						

RELACION DETALLADA DE SUPERFICIES

MZ	Nro. De lotes	SUPERFICIE
A	11	3668.83
B	9	2696.60
C	11	3568.54
D	11	3110.39
E	8	2455.01
F	11	3351.08
G	9	2645.89
H	24	7527.45
I	15	5093.04
J	15	5424.39
K	19	5887.10
L	9	2856.46
M	10	3255.08
N	10	3283.75
TOTAL	172	54823.61

PERIMETRO
PUNTOS GEOREFERENCIADOS WGS-84 ZONA 19K

PTO.	ESTE	NORTE	PTO.	ESTE	NORTE
1	801902.345	8063811.42	3	802333.209	8063038.58
2	802184.397	8063518.37	4	802128.222	8063091.24

PROYECTO:

PLANIMETRIA J.V. 16 DE NOVIEMBRE

PLANO DE UBICACION

DEPARTAMENTO : COCHABAMBA
PROVINCIA : CERCADO
MUNICIPIO : CERCADO
DISTRITO : No. 9
SUB-DISTRITO :
ZONA : ALTO COBOL

REPRESENTANTE(S)

RUBEN MEDOZA GONZALES

TOPOGRAFO

SELLO DE APROBACION

RELACION DE SUPERFICIES PARCELAS		
DESCRIPCION	SUP. m2	%
SUP. TOTAL PERIMETRO U/MENS.	113725.18	
SUP. TOTAL PERIMETRO S/POLIG.	113725.18	
SUP. AREA NO URBANIZABLE	4295.47	
SUPERFICIE FAJA DE SEGURIDAD	569.69	
SUPERFICIE TOTAL URBANIZABLE	108870.02	
SUPERFICIE AREA RESIDENCIAL	54823.61	50.36%
SUPERFICIE VIAS	24633.48	22.63%
SUPERFICIE AREA VERDE	25206.89	23.23%
SUPERFICIE AREA DE EQUIP.	4126.92	3.79%
SUPERFICIE TOTAL	108870.02	100.00%
AREA RESIDENCIAL	54823.61	50.36%
TOTAL SECCIONES	54046.41	49.64%
TOTAL	108870.02	100.00%

OBSERVACIONES

LAMINA 1 DE 1 | FECHA: 13-05-2019

ESCALA 1:1000

Lic. [illegible]
SUB ALCALDE
GOBIERNO AUTONOMO MUNICIPAL DE COCHABAMBA

mayoramiento de datos

0048



MEJORAMIENTO CON MAQUINARIA.

JUNTA VECINAL "ALTO HORIZONTE"
DISTRITO Nº 9
CERCADO
Fund 10/07/2009
Cochabamba - Bolivia

Pedro Huacanchi Choque
PRESIDENTE
JUNTA VECINAL "ALTO HORIZONTE"
DISTRITO Nº 9
Cochabamba - Bolivia


71426527

Lic. Marcelo R. Arce Tellez
SUB ALCALDE
DISTRITO 9 CERCADO COCHABAMBA

mejoramiento de vias



PLANIMETRIA J.V. "ALTO EDEN"

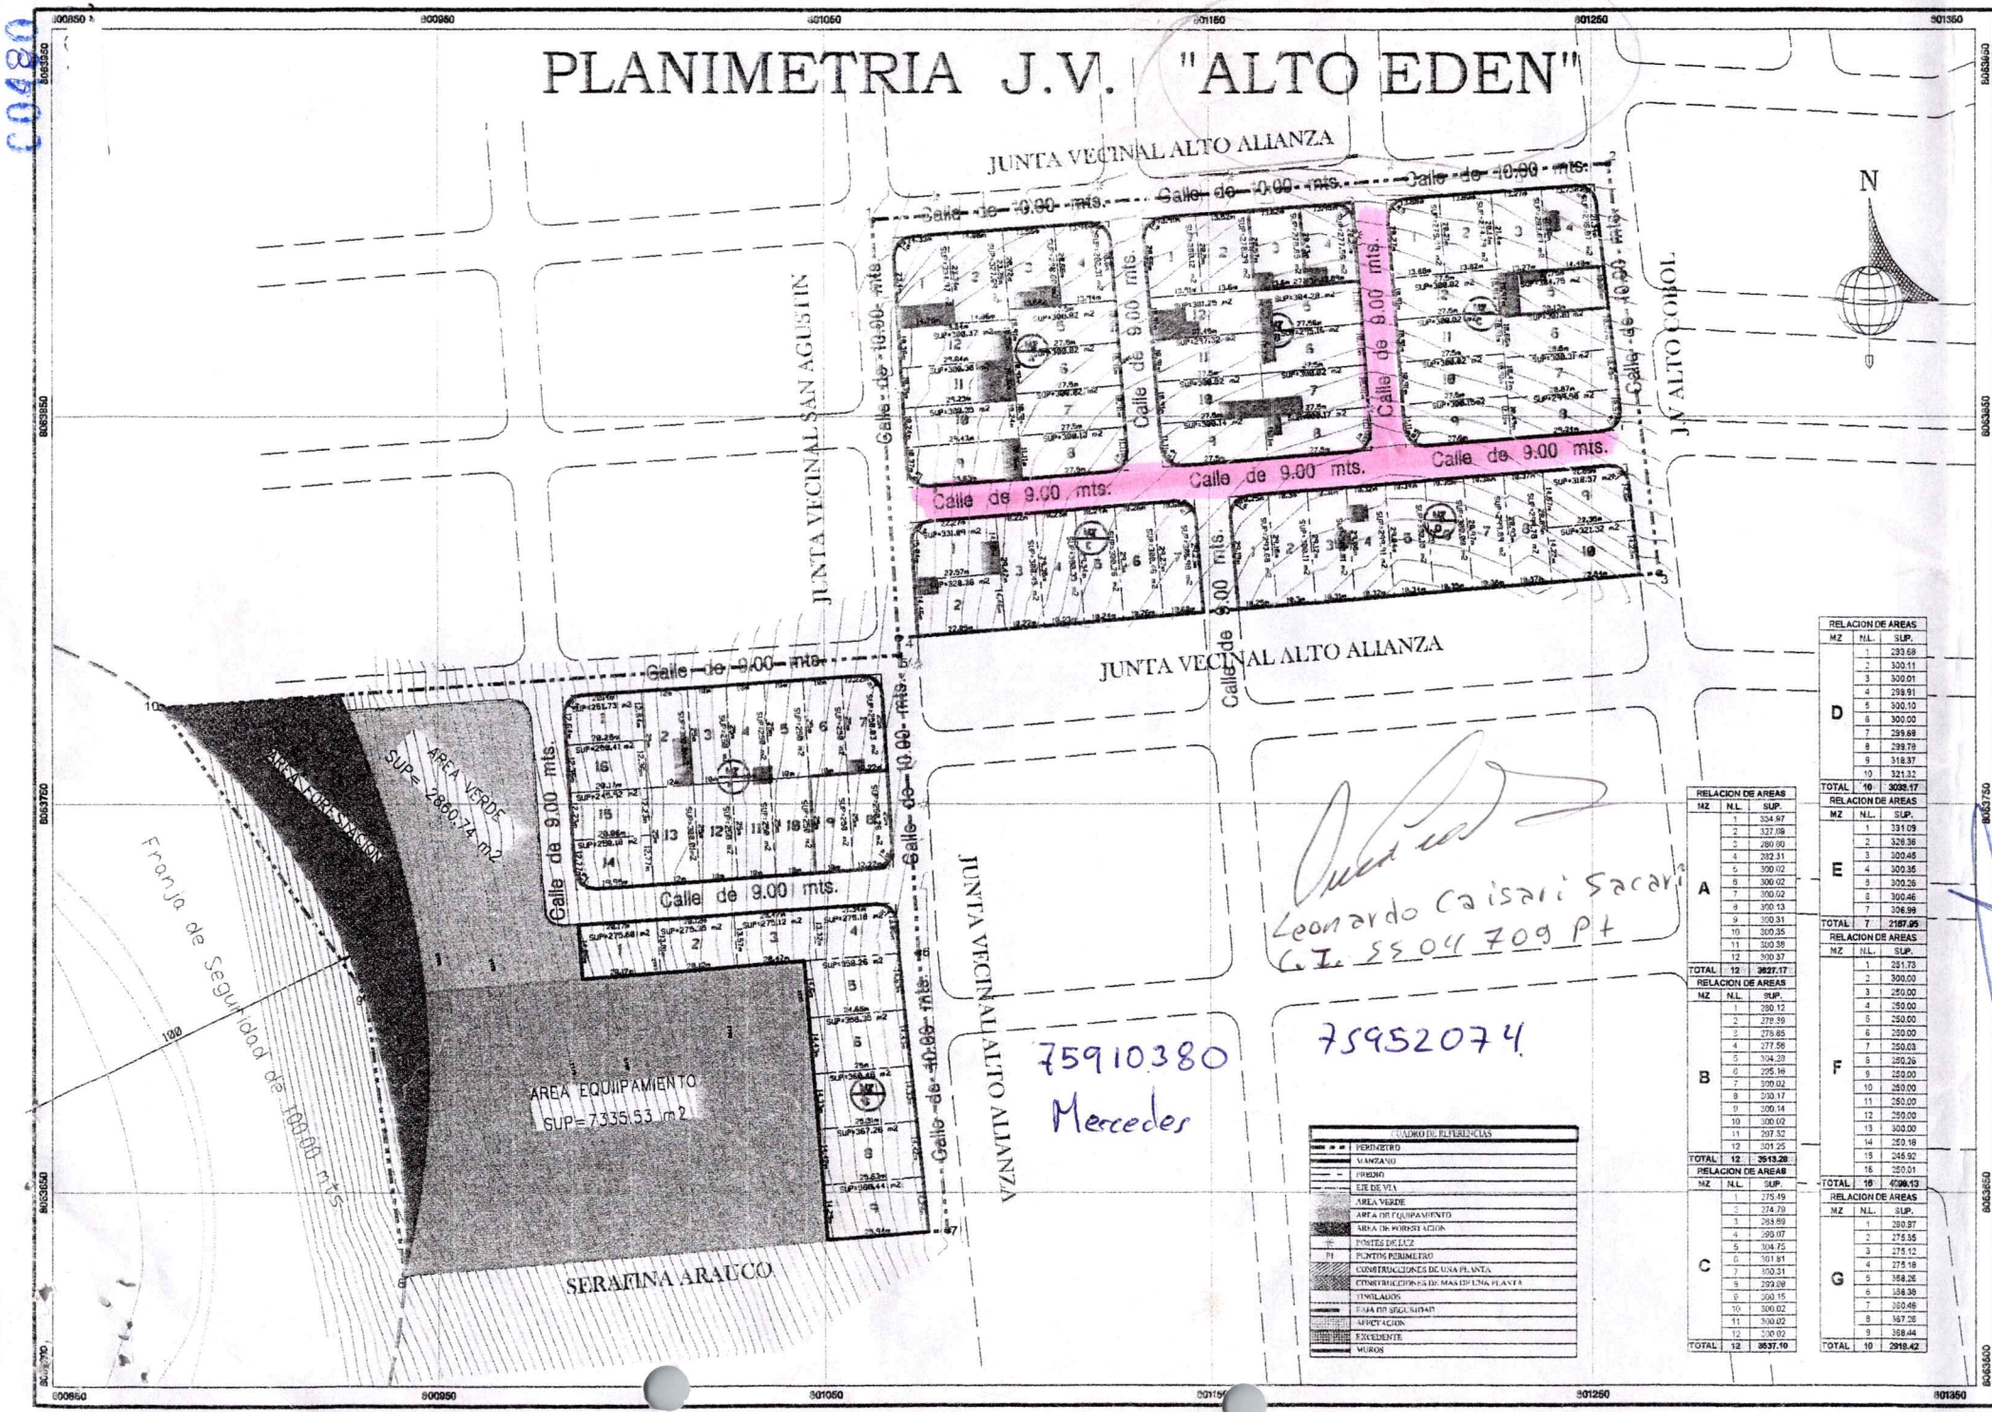

RELACION DE AREAS		
MZ	N.L.	SUP.
A	1	334.97
	2	327.09
	3	280.80
	4	282.31
	5	300.02
	6	300.02
	7	300.02
	8	300.13
	9	300.31
	10	300.35
	11	300.38
	12	300.37
TOTAL	12	3627.17

RELACION DE AREAS		
MZ	N.L.	SUP.
B	1	280.12
	2	279.39
	3	276.65
	4	277.56
	5	304.29
	6	295.16
	7	300.02
	8	300.17
	9	300.14
	10	300.02
	11	297.32
	12	301.25
TOTAL	12	3518.28

RELACION DE AREAS		
MZ	N.L.	SUP.
C	1	275.49
	2	274.79
	3	283.89
	4	299.07
	5	304.75
	6	301.81
	7	300.31
	8	299.28
	9	300.15
	10	300.02
	11	300.02
	12	300.02
TOTAL	12	3537.10

RELACION DE AREAS		
MZ	N.L.	SUP.
D	1	293.68
	2	300.11
	3	300.01
	4	298.91
	5	300.10
	6	300.00
	7	299.69
	8	299.79
	9	318.37
	10	321.32
TOTAL	10	3038.17

RELACION DE AREAS		
MZ	N.L.	SUP.
E	1	331.09
	2	326.36
	3	300.45
	4	300.35
	5	300.26
	6	300.46
	7	306.99
TOTAL	7	2187.95

RELACION DE AREAS		
MZ	N.L.	SUP.
F	1	251.73
	2	300.00
	3	250.00
	4	250.00
	5	250.00
	6	250.00
	7	250.03
	8	250.26
	9	250.00
	10	250.00
	11	250.00
	12	300.00
	13	300.00
	14	250.18
	15	246.92
	16	250.01
TOTAL	16	4099.13

RELACION DE AREAS		
MZ	N.L.	SUP.
G	1	280.97
	2	275.35
	3	275.12
	4	275.18
	5	358.26
	6	358.39
	7	360.46
	8	367.26
	9	368.44
TOTAL	10	2918.42

CUADRO DE REFERENCIAS
PERIMETRO
MANZANO
PREDIO
LIE DE VIA
AREA VERDE
AREA DE EQUIPAMIENTO
AREA DE FORESTACION
POSTES DE LUZ
PI PUNTOS PERIMETRO
CONSTRUCCIONES DE UNA PLANTA
CONSTRUCCIONES DE MAS DE UNA PLANTA
TINGLADOS
FAJA DE SEGURIDAD
AFECTACION
EXCEDENTE
MUROS

Leonardo Caisari Sacari
C.I. 5E04709 Pt


75910380
Mercedes

75952074

GEOTOPAR
Consultora en Geodesia Topografía Arquitectura

PLANIMETRIA "J.V. ALTO EDEN"		
REPRESENTANTE LEGAL	:	XX
DEPARTAMENTO	:	COCHABAMBA
PROVINCIA	:	CERCADO
ZONA	:	ALTO COBOL
CANTON	:	ITOCTA
MUNICIPIO	:	CERCADO D-9
DISTRITO	:	No. 9
SUP. S/ESCRITURA	:	XXX
ESCALA	:	1:500
FECHA	:	Cbba., Noviembre de 2017

PLANO DE UBICACION

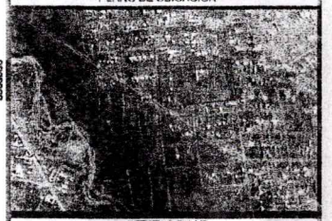

PUNTOS BASE
COORDENADAS GPS. UTM. WGS-84

PUNTOS	ESTE (X)	NORTE (Y)	ALT. (Z)
MG-1	801123.167	8063990.443	3800.447
MG-2	801097.799	8063839.661	3806.686

PERIMETRO POLIGONAL
COORDENADAS UTM. WGS-84 ZONA 19 k

PTOS	ESTE	NORTE			
1	801092.468	8063995.902			
2	801234.583	8063915.445			
3	801262.599	8063809.516			
4	801068.079	8063732.745			
5	801059.339	8063786.229	10	8063870.902	801092.468

PLANIMETRIA "J.V. ALTO EDEN"

REPRESENTANTE LEGAL : XX

RELACION DE SUPERFICIES		
DESCRIPCION	SUP./MZ	%
SUPERFICIE TOTAL S/MENSURA	44266.27	
SUPERFICIE FAJA DE SEGURIDAD	557.44	
SUPERFICIE AREA DE FORESTACION	2760.39	
SUPERFICIE TOTAL APS	46818.82	
SUPERFICIE AREA RESIDENCIAL	17896.22	38.97%
SUPERFICIE VIAS	7917.99	17.23%
SUPERFICIE AREA VERDE	2800.74	6.09%
SUPERFICIE AREA DE EQUIP.	7335.53	15.92%
SUPERFICIE TOTAL	46818.42	100.00%
AREA RESIDENCIAL	20896.22	45.97%
TOTAL SECCIONES	18414.20	40.03%
TOTAL	46818.42	100.00%

LAMINA 1 de 1 | FECHA= 15/XI/2017

ESCALA 1 : 500