Cochabamba, 13 de mayo del 2019

D.I.M.B. Cite N° 1698/2019

RECIBIDO
17 MAYO 2019
VALLE HERMOSO
GOBIERNO AUTONOMO MUNICIPAL DE COCHABAMBA

A: Julio Zambrana Vargas
SUB ALCALDE SUB ALCALDIA VALLE HERMOSO

VÍA: Ing. Juan L. Terrazas Claros
SECRETARIO MUNICIPAL DE STRIA. DE DESARROLLO DE INFRAESTRUCTURA TERRITORIAL
Ing. E. William Pacheco Luna
DIRECTOR OBRAS PÚBLICAS

DE: Ing. Marcelo Garnica Viscarra
JEFE DPTO. INFRAESTRUCTURA Y MEJORAMIENTO DE BARRIOS a.i.
Ing. Sergio Calicho Villarroel
SUPERVISOR TÉCNICO

REF.: RESPUESTA A SOLICITUD DE MAQUINARIA

De mi consideración.

A través de la presente me dirijo a usted, en atención a hoja de ruta **CVH: 000526** con **Nro. GRAL: 025956**, referente a **SOLICITUD DE MAQUINARIA**, se informa que, realizada la inspección se pudo verificar que existen viviendas dentro del pasaje solicitado. Por lo tanto se debe realizar trabajos previos para la consolidación del pasaje como ser el desalojo de todo el equipamiento dentro de las viviendas, incluyendo las puertas, ventanas, techo, conexiones de agua potable y electricidad, así mismo debe contar con la siguiente documentación antes de la intervención de las maquinarias.

- Resolución Administrativa Municipal y/o Conminatoria debidamente notificada.
- Informe técnico indicando ancho de vías, rasantes municipales y fotografías actuales

SECRETARIA MUNICIPAL DE DESARROLLO DE
INFRAESTRUCTURA TERRITORIAL
DIRECCION DE OBRAS PÚBLICAS
DEPARTAMENTO DE INFRAESTRUCTURA Y MEJORAMIENTO
DE BARRIOS

- Informe legal emitido por la asesoría legal de la sub alcaldía correspondiente basado en reglamentos y ordenanzas municipales.
- Planos Aprobados por la Sub alcaldía correspondiente resaltando la ubicación exacta de dicha solicitud de apertura.
- Solicitud de programación de fecha y hora para la intervención con maquinarias.

Además al momento de la intervención se deberá contar con una cuadrilla de guardias municipales para resguardar la maquinaria de Obras Púbicas.

Sin otro particular y en espera de su comprensión, me despido con las consideraciones del caso.

Atentamente,

Ing. Sergio Cabrera
SUPERVISOR
GOB. AUTONOMO MUNICIPAL DE COCHABAMBA

Ing. Marcelo Garnica Viscarra
JEFE DEPARTAMENTO DE INFRAESTRUCTURA
Y MEJORAMIENTO DE BARRIOS a.i.
GOBIERNO AUTÓNOMO MUNICIPAL DE COCHABAMBA

Ing. E. William Pacheco Luna
DIRECTOR DE OBRAS PUBLICAS
GOB AUTONOMO MUNICIPAL DE COCHABAMBA

Ing. [illegible] L. Terrazas Claros
SECRETARIO MUNICIPAL
DESARROLLO DE INFRA TERRITORIAL

MGV/SCV
CC. Archivo

0 0038

688

GOBIERNO AUTÓNOMO MUNICIPAL DE COCHABAMBA
SECRETARIA DE DESARROLLO DE INFRAESTRUCTURA TERRITORIAL MUNICIPAL

CERCADO COCHABAMBA

Nº: 002223
Fecha: 17 04 19

GOBIERNO AUTONOMO MUNICIPAL DE COCHABAMBA
RECIBIDO
18/04/19
HORA: 17:00
DPTO. DE INFRAESTRUCTURA Y MEJORAMIENTO DE BARRIOS

De: Ing. Juan L. Terrazas Claros

A: ( ) Obras Públicas ( ) Gestión de Obras Contratadas ( ) Administración de Proyectos ( ) Ayudante ( ) Otros

PROVEIDO:

Ing. Gainica

Para su consideracion dacuerdo a normativa vigente

Ing. Juan L. Terrazas Claros
SECRETARIO MUNICIPAL
DE STRIA. DE DESARROLLO DE INFRA TERRITORIAL
GOBIERNO AUTONOMO MUNICIPAL DE COCHABAMBA

DE : .....

.....

Fecha de Recibido: ..... Fecha de .....

PROVEIDO:

Ing Calicho

Poseia inspeccion informar solicitud segun corresponda.

MC.

0 0037

GOBIERNO AUTONOMO MUNICIPAL DE COCHABAMBA

Nro CVH :000526

NRO GRAL :025956

Usuario Impr: xjuarez

Fecha Impr : 16/04/2019 10:54:07

HOJA DE RUTA

Institución: SUBALCALDIA VALLE HERMOSO

Solicitante : SR. JULIO ZAMBRANA VARGAS

Beneficiario : JUNTA VECINAL MARISCAL SANTA CRUZ

Referencia : SOLICITUD DE MAQUINARIA

Observacion :

Gestión: 2019

Carnet Ident :

Fecha : 16/04/2019

Cite : svh nº 343/201

Fojas : 6

Prioridad : URGENTE

Codigo Tributario :

Unidad Origen	Unidad Destino	Fecha Emision	Fecha Recepción	Instruccion (Motivo)	Firma
SUBALCALDIA VALLE HERMOSO JUAREZ PEREIRA XIMENA CINTHIA	SECRETARIA DESARROLLO DE INFRAESTRUCTURA TERRITORIAL TECNICA OFICIALIA ADMINISTRADOR	16/04/2019 10:54:05		SOLICITUD MAQUINARIAcon Fs.6	

SUB - ALCALDIA Nº 4
Distritos: 6 - 7 y 14

1. Inspeccionar e Informar
2. A su conocimiento y Resolución
3. Dar Curso
4. Coordinar con :
5. Para su . . .
6. Elaborar borrador de :
7. Informe documentado
8. Adjuntar antecedentes
9. Transcribir a :
10. Archivar fojas
11. Para su seguimiento :
12. Para su instrucción

.....

.....

RECIBIDO
17 ABR. 2019

0 6036

Gobierno Autónomo Municipal de Cochabamba
Sub Alcaldía de Valle Hermoso

COCHABAMBA
Gobierno de la Ciudad

Cochabamba, 16 de Abril de 2019
CITE: SVH 343/19

A: Ing. Juan L. Terrazas Claros
SECRETARIO MUNICIPAL DE SECRETARIA DE DESARROLLO DE INFRAESTRUCTURA TERRITORIAL

DE: Sr. Julio Zambrana Vargas
SUB ALCALDE DE VALLE HERMOSO

REF.: SOLICITUD DE MAQUINARIA

De mi mayor consideración:

Por intermedio de la presente tengo a bien saludar a su distinguida autoridad deseándole éxito en las funciones que desempeña, el motivo de la presente nota es para solicitar tenga a bien instruir a la instancia correspondiente **la solicitud de maquinaria** para la Junta Vecinal Mariscal Santa Cruz D. 7. Adjunto solicitud de la OTB y croquis de las calles.

Agradeciendo de antemano su gentil deferencia, me despido de usted con las consideraciones más distinguidas.

Atentamente.

Julio Zambrana Vargas
SUB ALCALDE
SUB ALCALDIA VALLE HERMOSO
GOBIERNO AUTONOMO MUNICIPAL DE COCHABAMBA

JZV/spa
c.c. Arch.

0 0035

JUNTA VECINAL MARISCAL SANTA CRUZ D-7

Comuna Valle Hermoso
Fundado el 5 de Diciembre de 1997
Afiliada a la Federación Departamental de Juntas Vecinales FEDJUVE y CONALJUVE
Cochabamba - Bolivia

Cochabamba, viernes 12 de abril de 2019

Señor:
Julio Zambrana Vargas
SUB ALCALDE DE LA COMUNA VALLE HERMOSO
Presente.-

REF.: SOLICITUD DE CONSOLIDACIÓN DE PASAJE

Mediante la presente, reciba un cordial saludo y al mismo tiempo le deseo éxito en las labores que desempeña.

El motivo de la presente es para solicitar la CONSOLIDACIÓN con maquinaria, del pasaje de 6 metros según el plano sectorial, pasaje que es de gran importancia para los los vecinos que requieren un acceso peatonal y vehicular, además que el pasaje da un mal aspecto a la ciudad.

Adjunto el plano sectorial otorgado por planificación, el plano digital de Cochabamba y un plano de regularización de lote aprobado, además de fotografías que muestran el aspecto rústico existente.


Esperando que mi solicitud sea aceptada, en la brevedad posible me despedido con las consideraciones más distinguidas.

Atte.: Junta Vecinal Mariscal Santa Cruz Distrito 7

RECIBIDO
12 ABR. 2019
VALLE HERMOSO
GOBIERNO AUTÓNOMO MUNICIPAL DE COCHABAMBA

Sr. Pedro Quispe Sanabria
Presidente de la Junta Vecinal
MARISCAL SANTA CRUZ D-7
Cel.: 76443156

JUNTA VECINAL "MARISCAL SANTA CRUZ"
Fdo 5 de Diciembre 1997
Distrito 7
Cochabamba - Bolivia

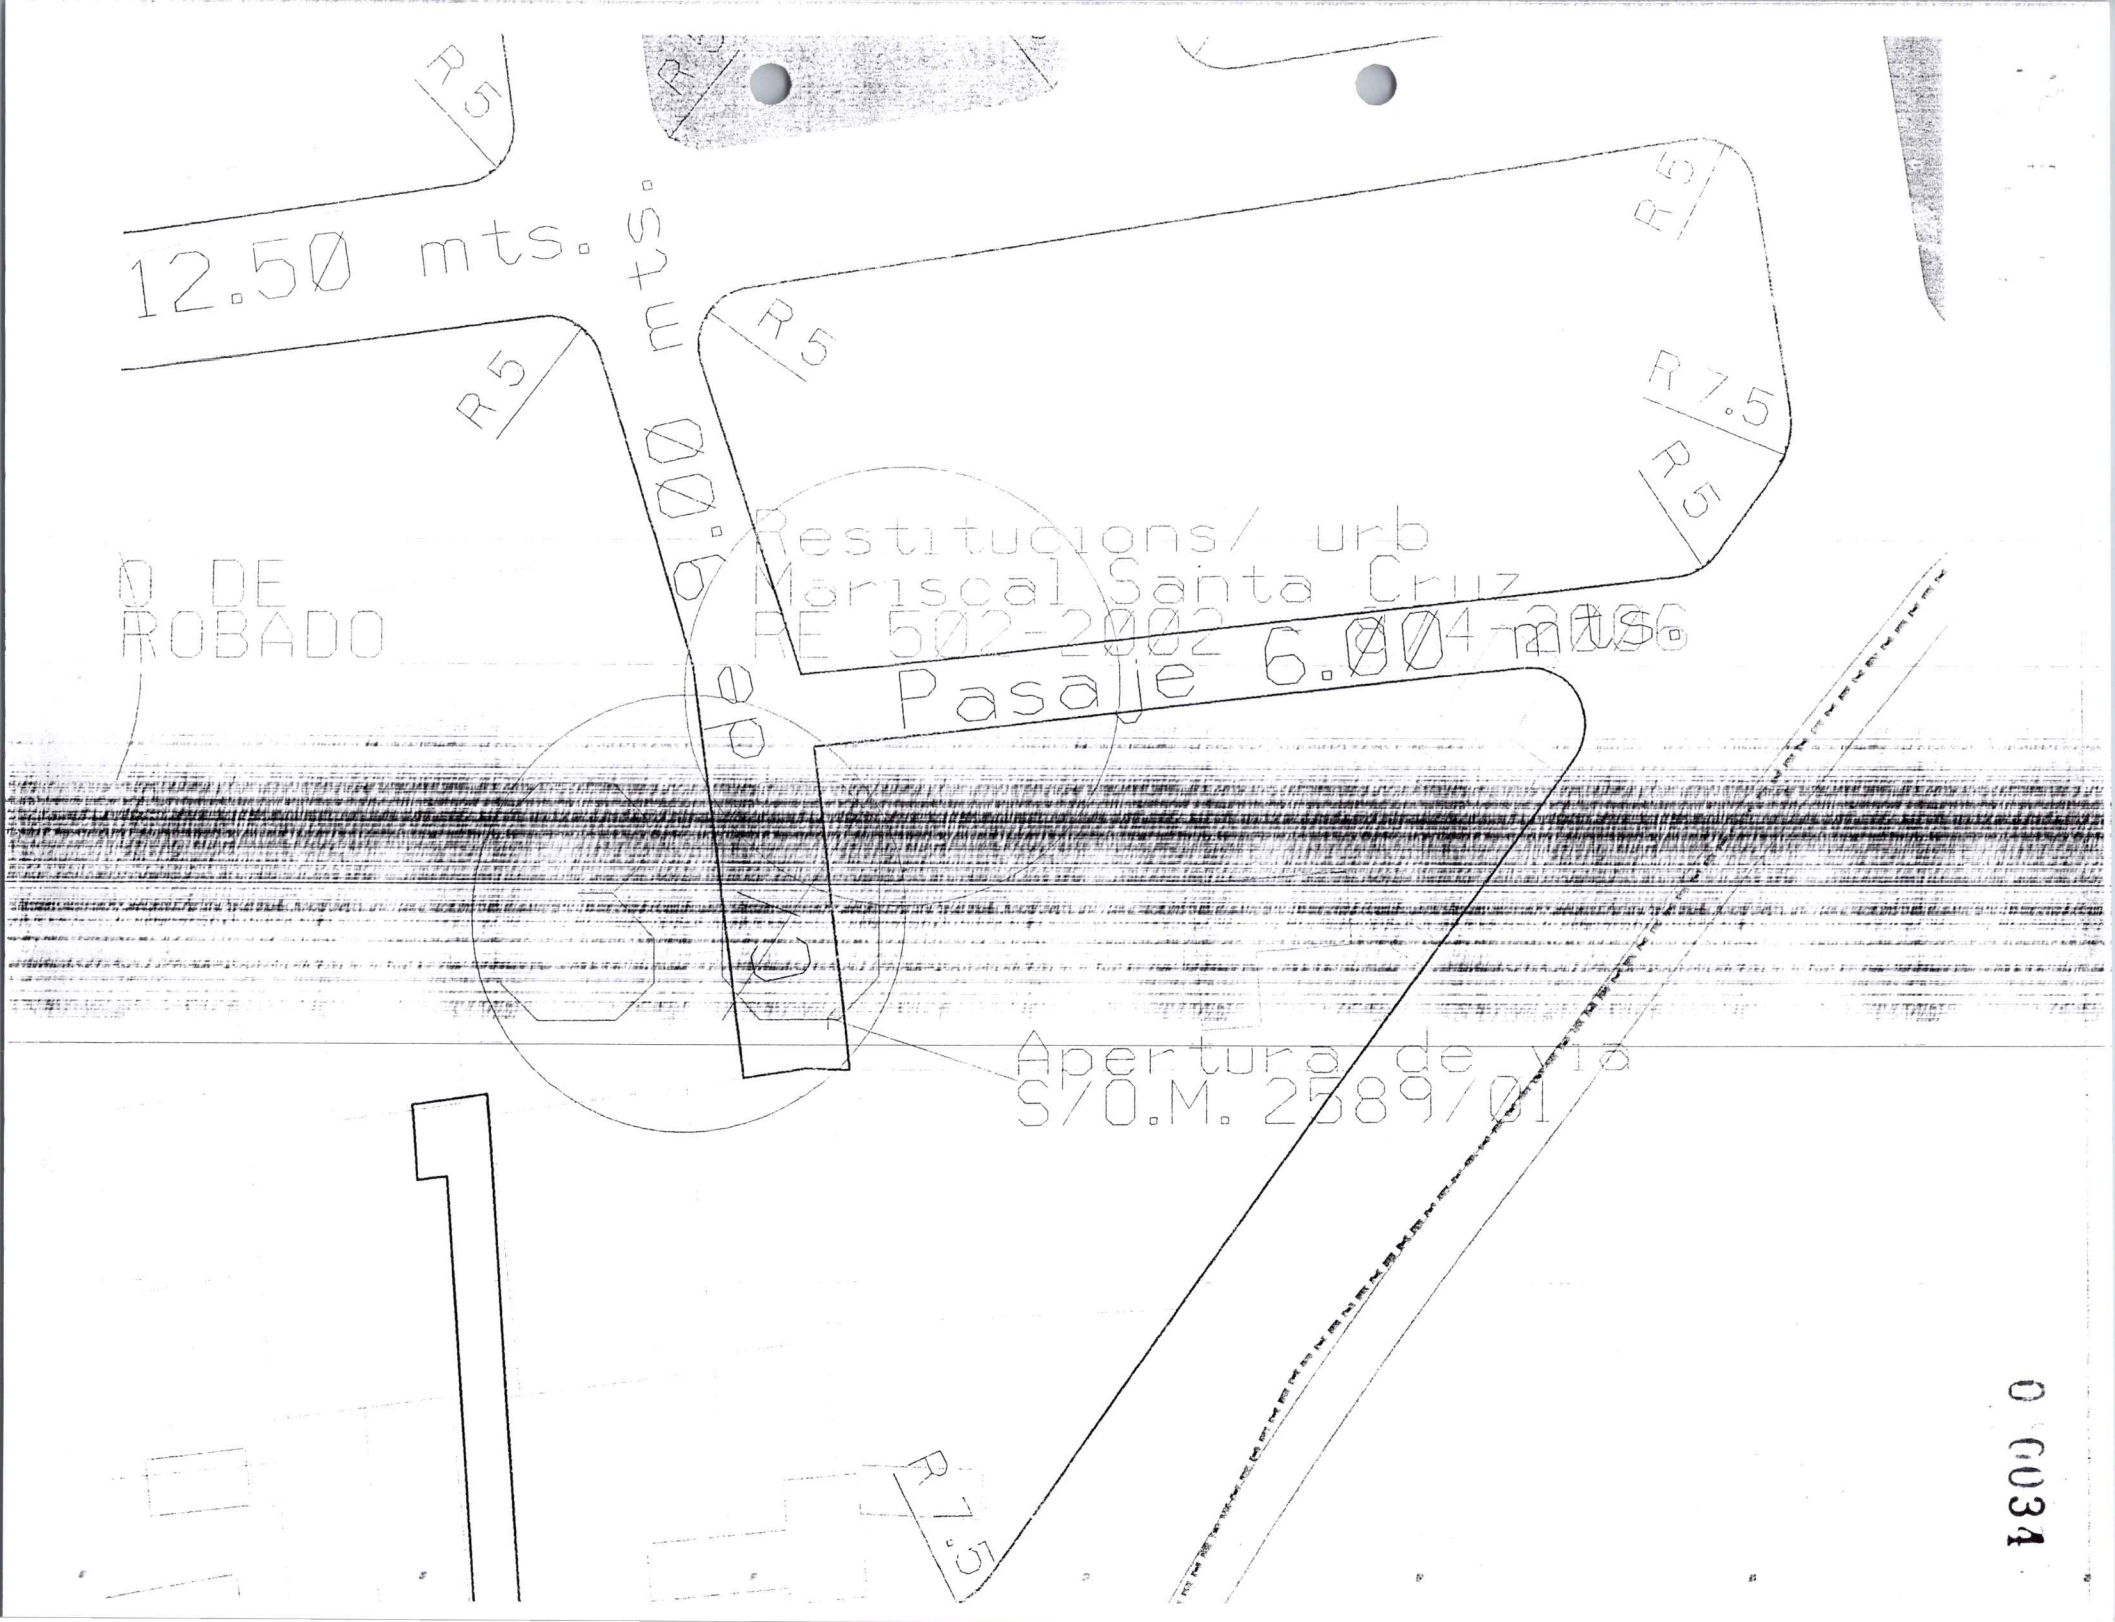

12.50 mts.
R5
R5
R5
R5
R7.5
R5
R5
R7.5
Restitucions/ urb
Mariscal Santa Cruz
RE 502-2002
Pasaje 6.00 mts.
D DE
ROBADO
Apertura de Vía
S/O.M. 2589/01
1

0 0034

PLANO DIGITAL DE COCHABAMBA

0 0032

PLANO DE REGULARIZACIÓN DE LOTE

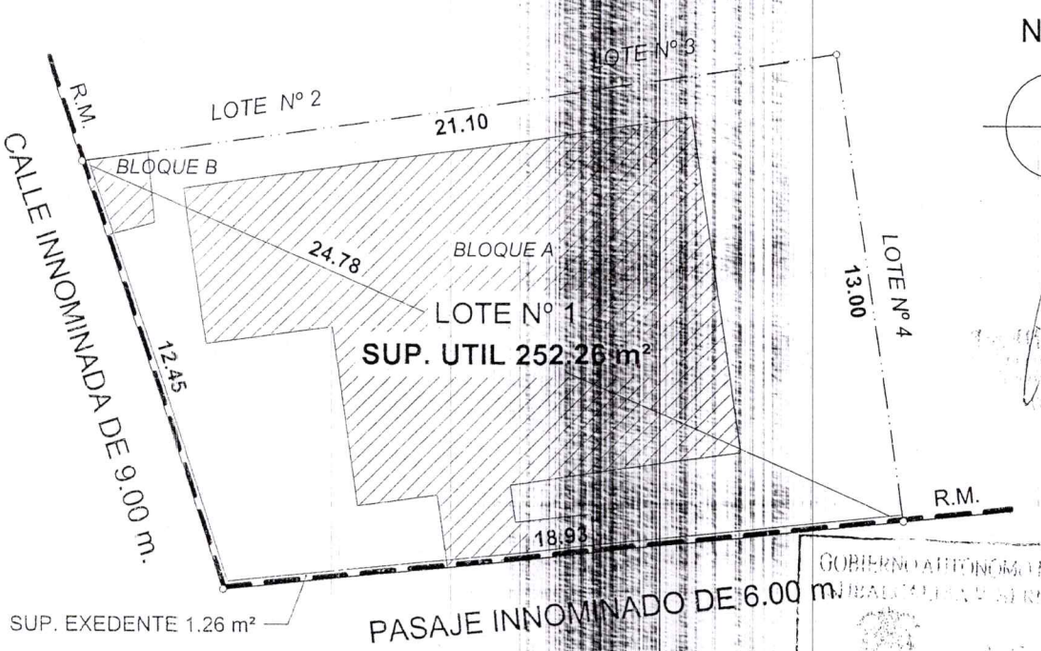

	TIPO CONSTRUCCIÓN	SUP. CONST.	AÑO CONST.
BLOQUE A	ECONÓMICA	122.59 m²	2011
BLOQUE B	ECONÓMICA	3.29 m²	2011

GOBIERNO AUTÓNOMO MUNICIPAL DE COCHABAMBA
SUBALCALDIA VALLE HERMOSO
RECIBIDO
R.A.M. Nº 17/2019 Fecha 21/03/19
Nota .....
Cochabamba 21 de Marzo de 2014
Julio Zabala Vargas
SUB ALCALDE
SUB ALCALDIA VALLE HERMOSO
GOBIERNO AUTÓNOMO MUNICIPAL DE COCHABAMBA

URBANIZACIÓN: MARISCAL SANTA CRUZ
FECHA DE APROBACIÓN DE PLANO: 08-08-2008

R.E.: 502/2002 DE FECHA 22-08-2002
R.E.: 874/2006 DE FECHA 01-11-2006

PROPIETARIO (S): HONORIO MOLLO MOLLO y RAINA FLORES de MOLLO

ARQUITECTO:

COLEGIO DE ARQUITECTOS DE BOLIVIA
Arq. Guerald Yuri Mollo Flores
REGISTRO NACIONAL No. 13227

RELACIÓN DE SUPERFICIES:

SUPERFICIE SEGUN ESCRITURA	251.00 m²
SUPERFICIE SEGUN MENSURA	252.26 m²
SUPERFICIE EXEDENTE	1.26 m²
TOTAL SUPERFICIE UTIL	252.26 m²


SELLO DEL COLEGIO DE ARQUITECTOS:

PLANO DE UBICACIÓN:




DISTRITO : 7
SUB DISTRITO: 19
ZONA : ALALAY SUD
MANZANA: 849
LOTE : 1
CALLE : INNOMINADA de 9.00 m.
PASAJE : iNNOMINADO de 6.00 m.

ESCALA: 1 : 200

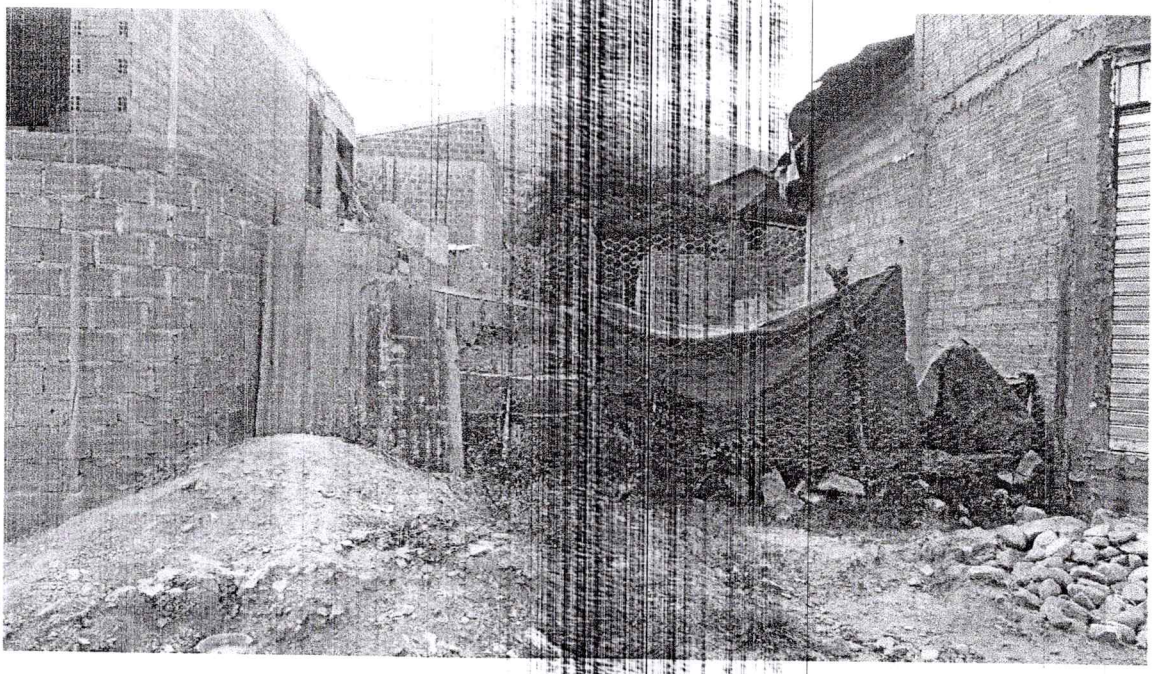

FOTOGRAFIA DESDE CALLE

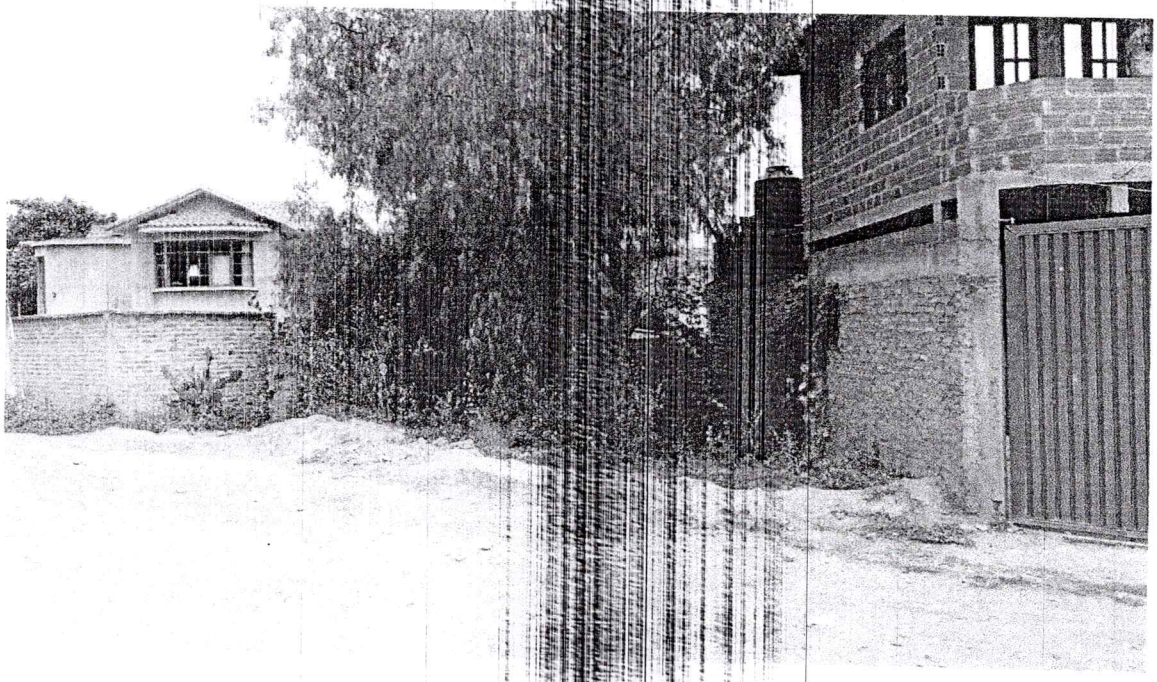

FOTOGRAFIA DESDE AVENIDA